





zu Aussenhöhe
2.60m

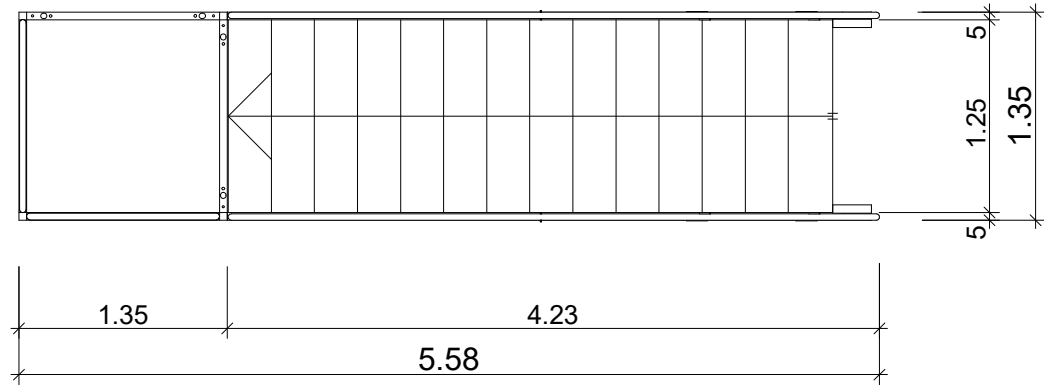


zu Aussenhöhe
2.80m

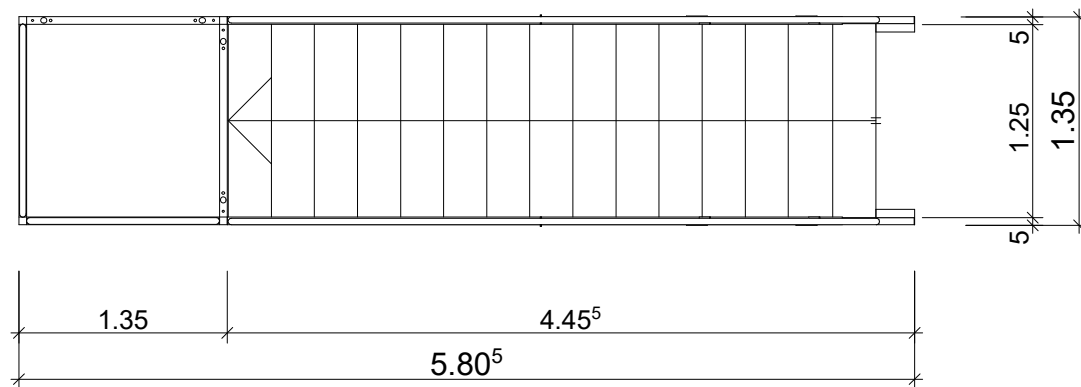

zu Aussenhöhe
3.00m

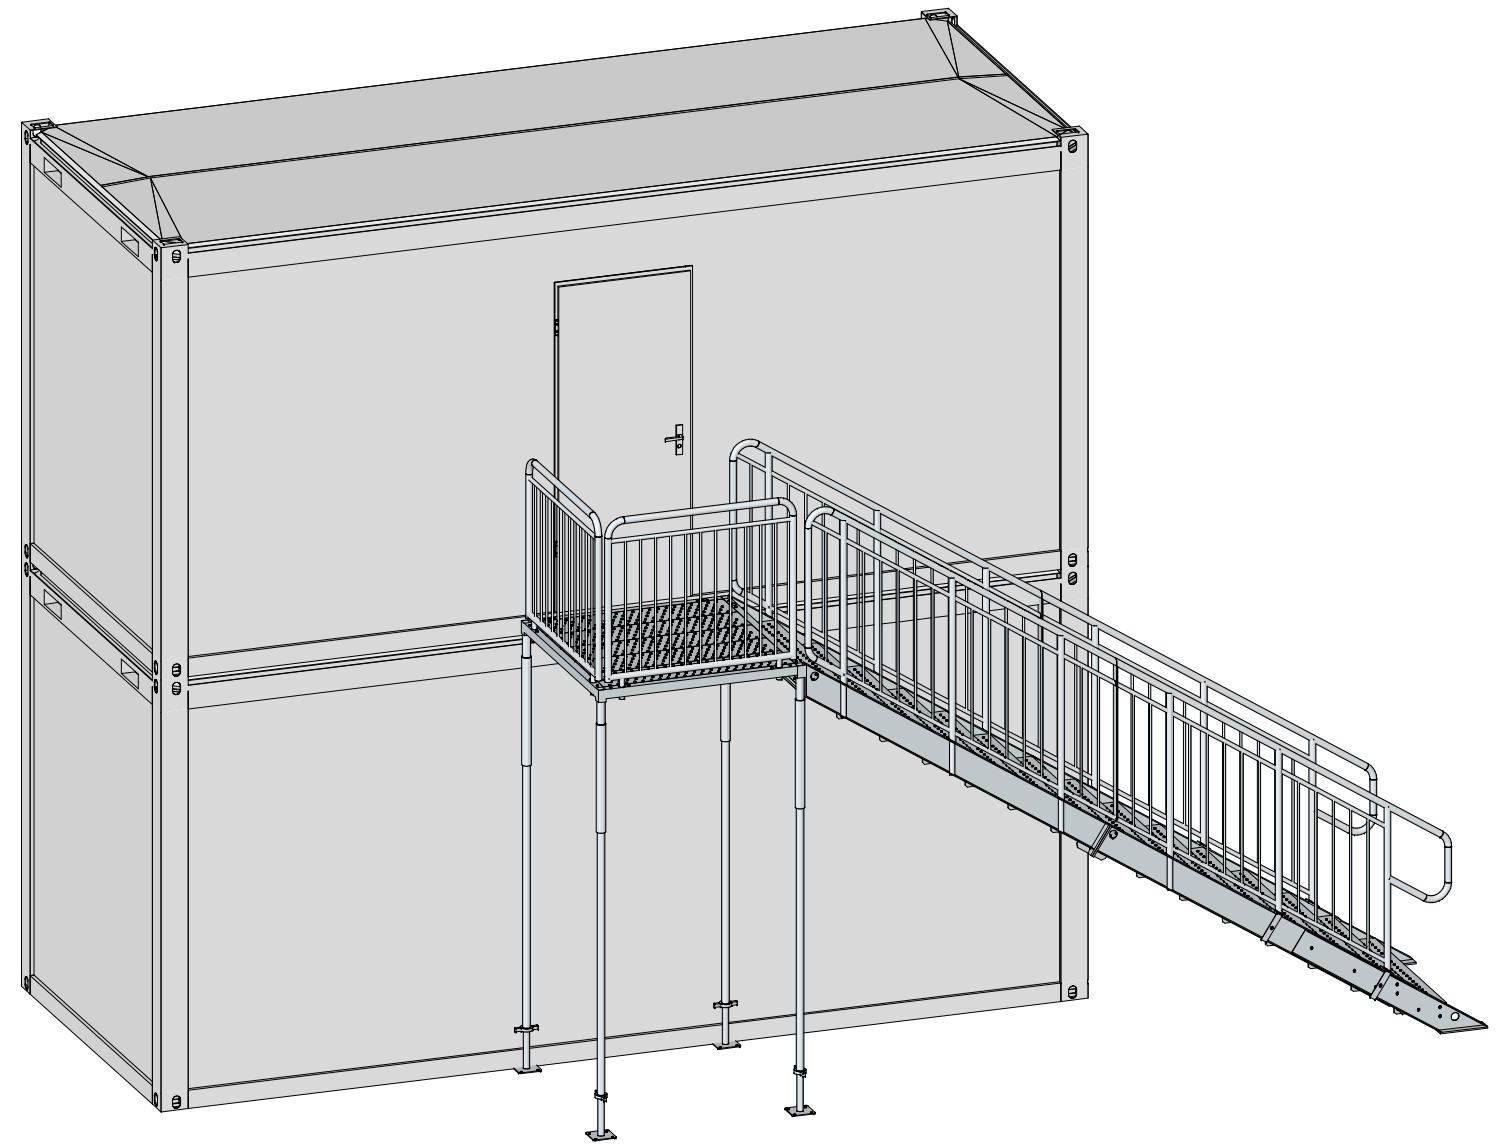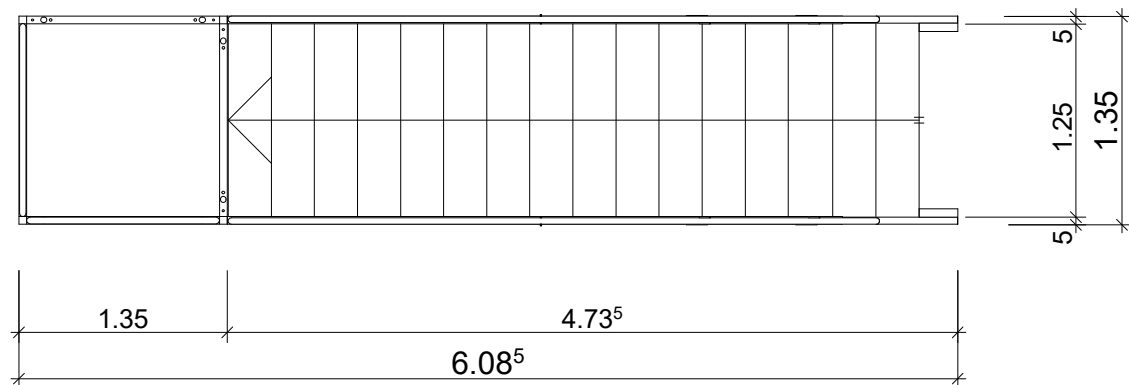

RSAT-125002 Aussentreppe V2, Stahl
Nutzbreite 1'250mm, S/L

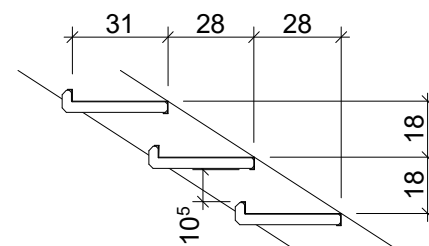

Technische Änderungen vorbehalten

Conducta AG				
Objekt: Aussentreppe				
Plan: Grundriss und Ansichten				
PI-Nr: AT-V2-A	Mst: 1:50	Form: A3	Gez: cw	SB: ...
Datum: 01.05.24	Rev:	Rge: ...		
<small>CONDUCTA AG Stegackerstrasse 6 CH-8409 Winterthur</small>				
Bitte um Bestätigung und Retournierung				
Datum:	Unterschrift, Firmenstempel:			

Diese Zeichnung ist geistiges Eigentum der
 Conducta AG und darf ohne unsere schriftliche
 Zustimmung weder kopiert noch Dritten zu-
 gänglich gemacht werden.