




Ansicht A

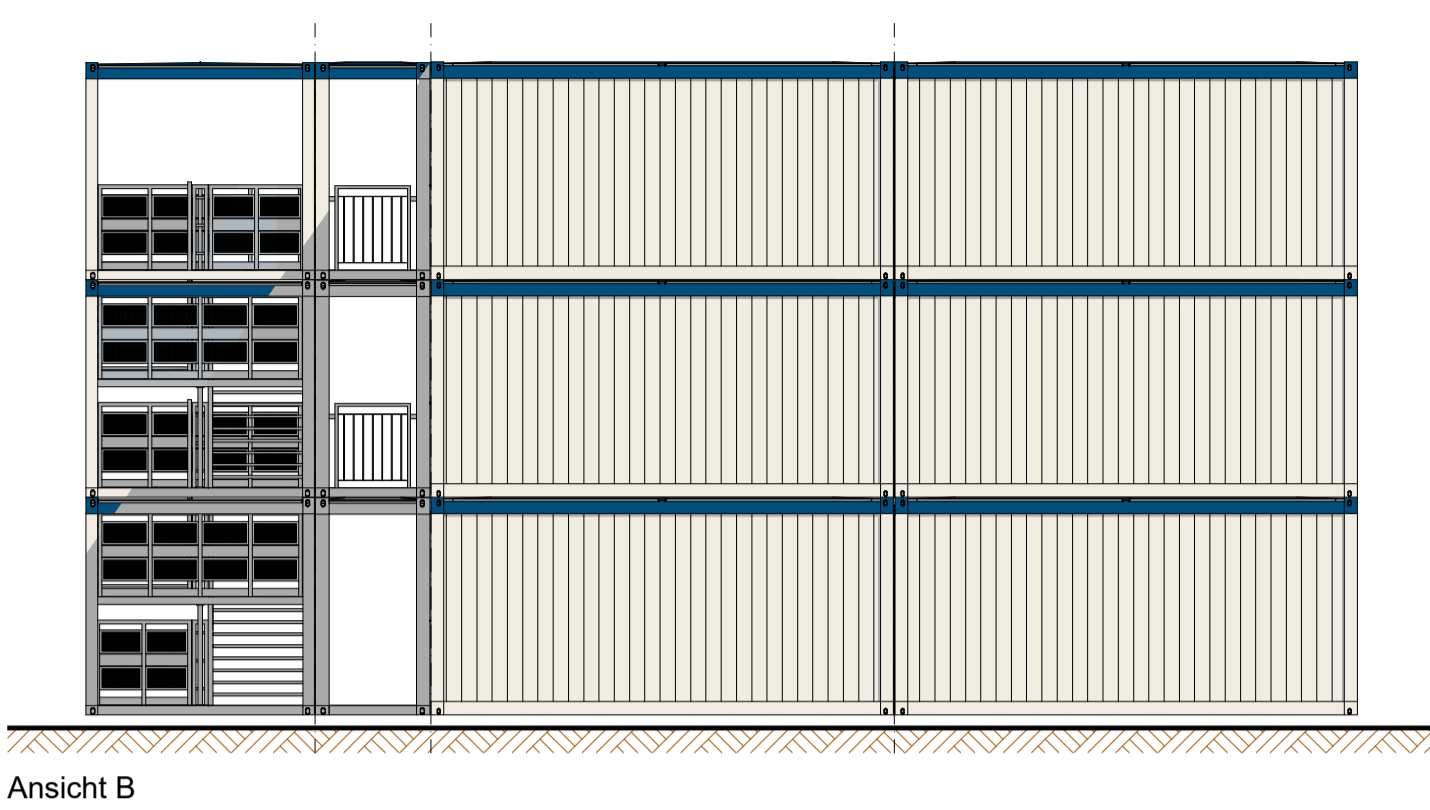


Ansicht B

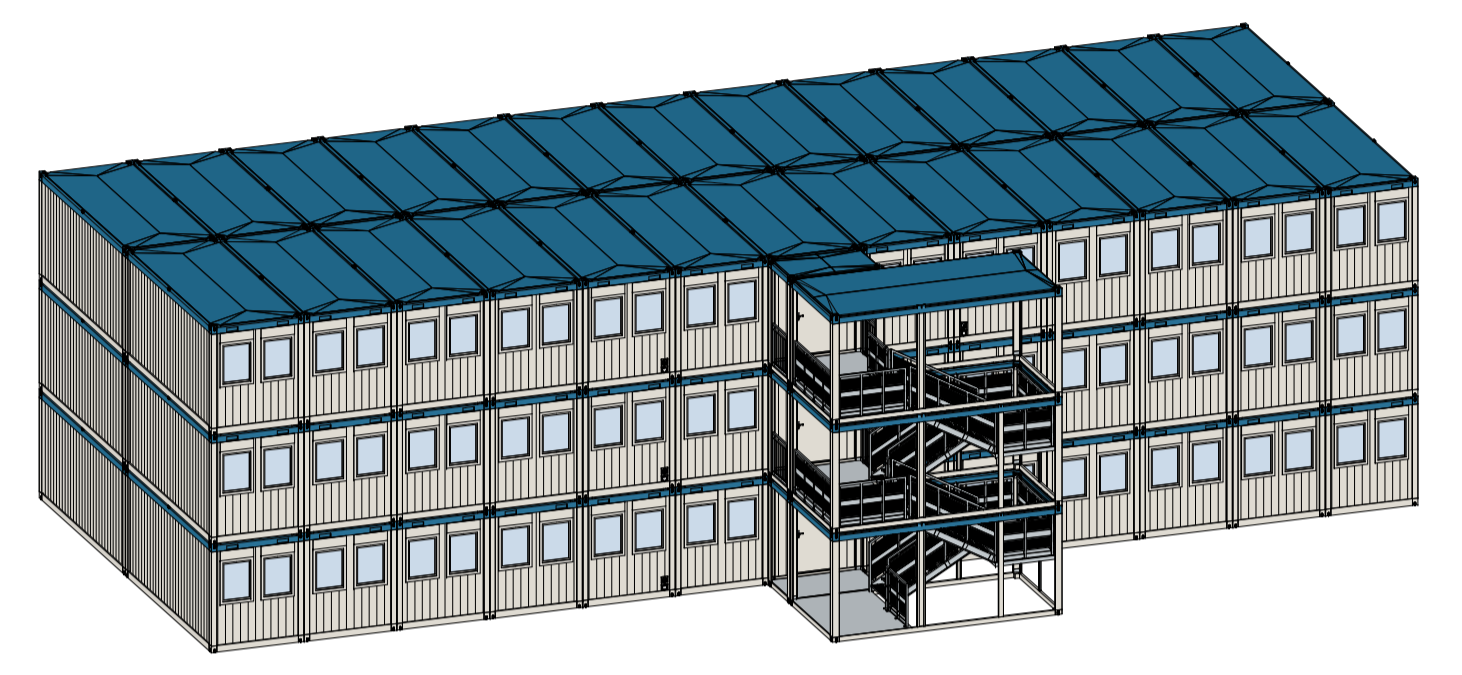

Ansicht C

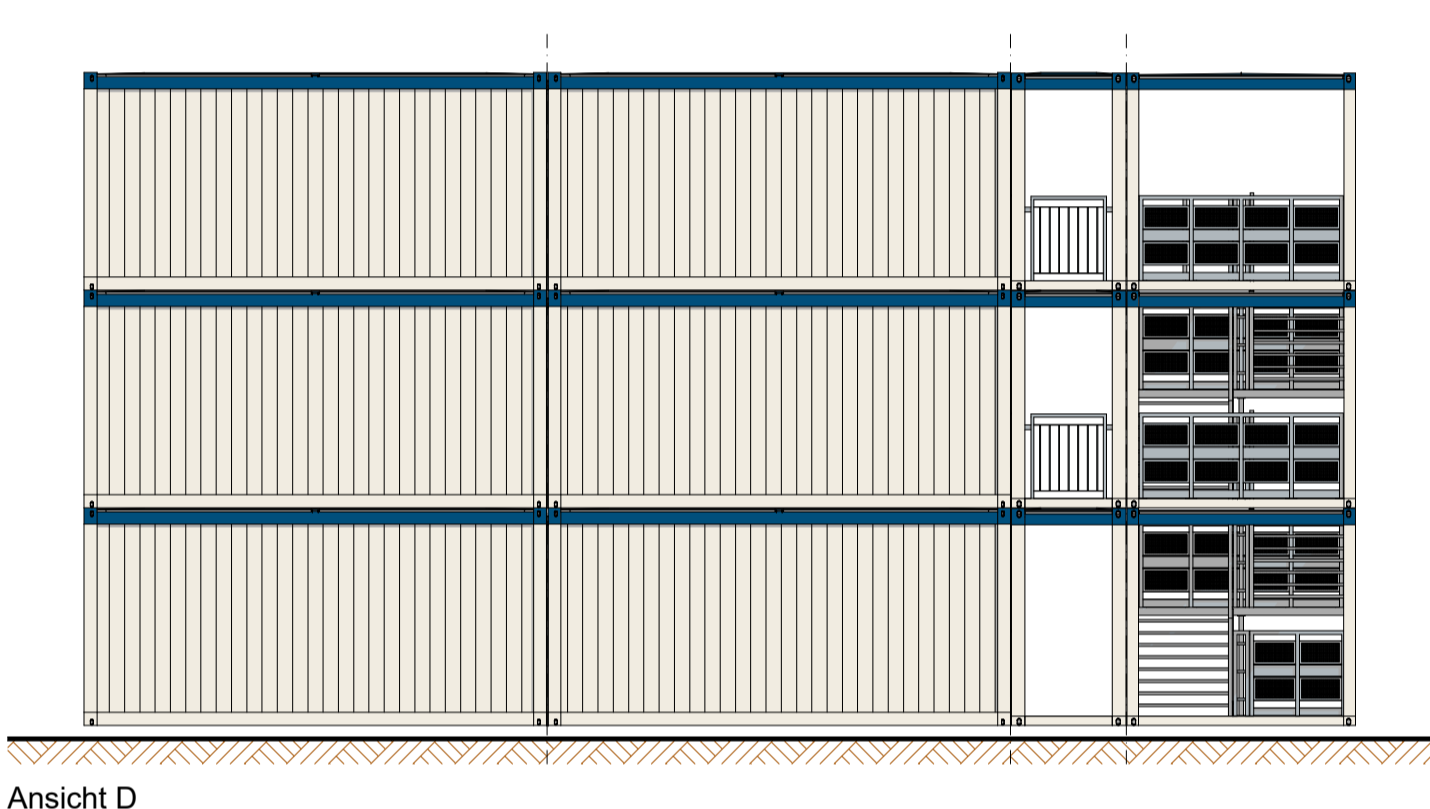


Ansicht D

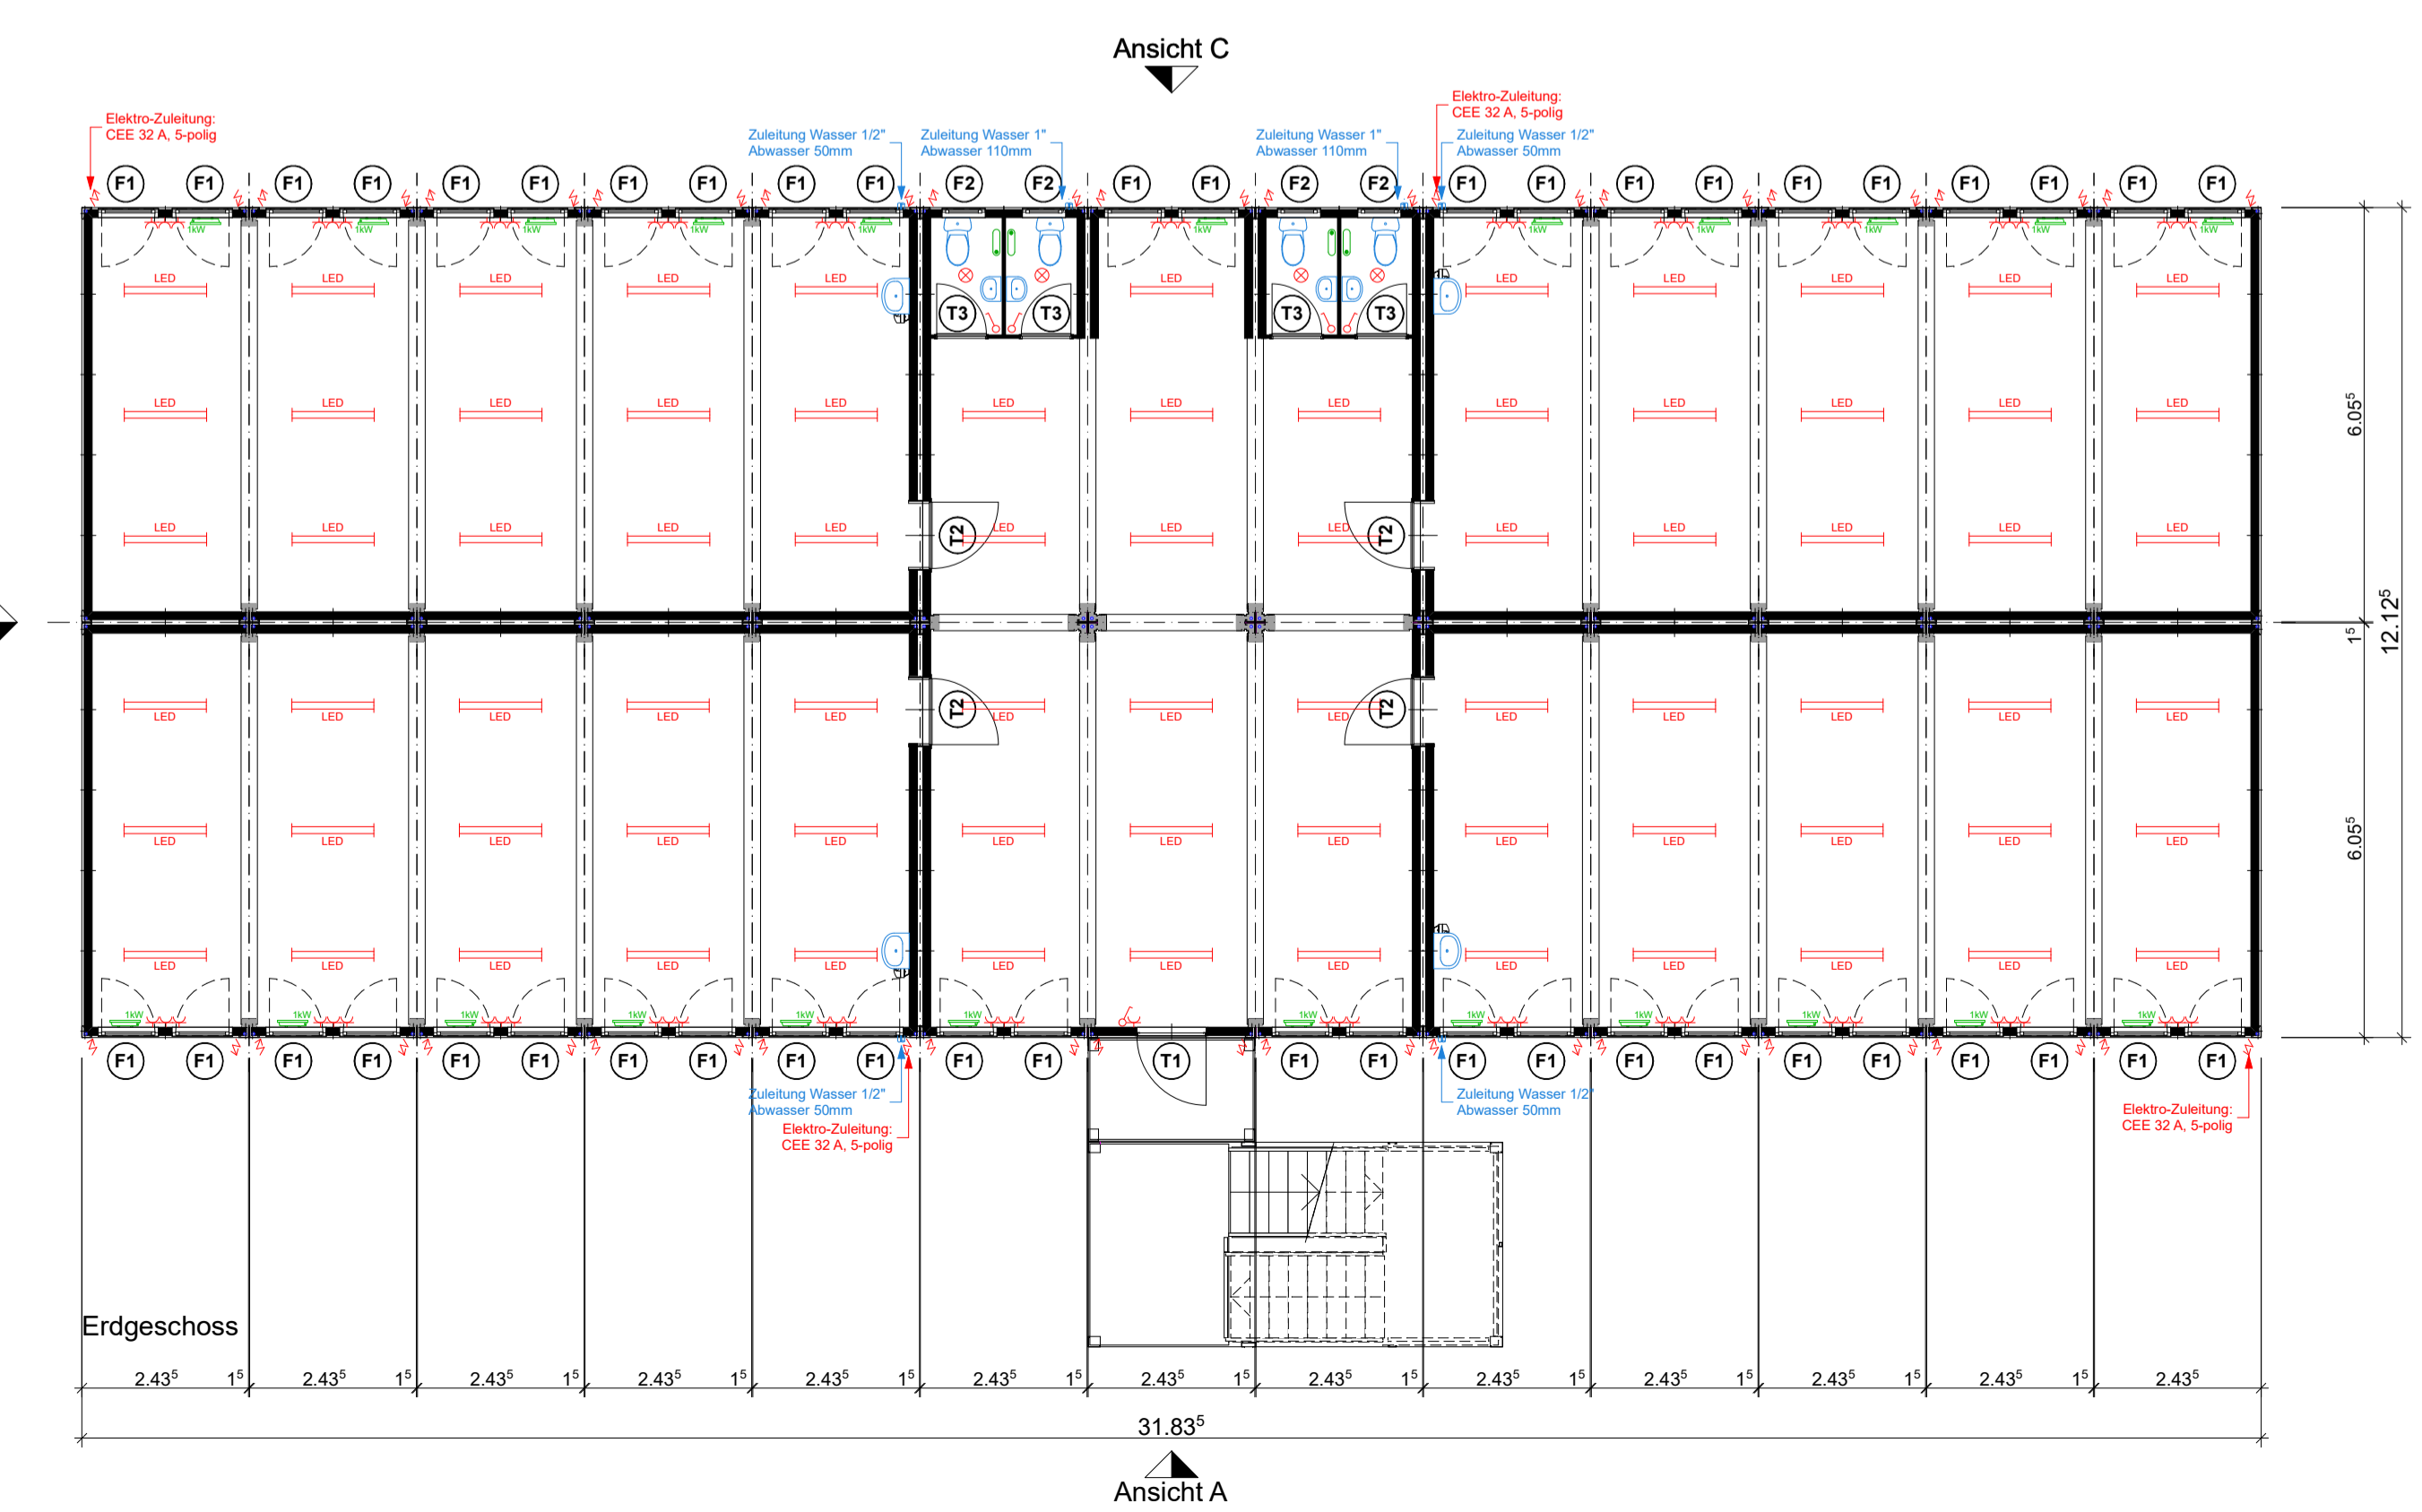

Erdgeschoss

Ansicht A

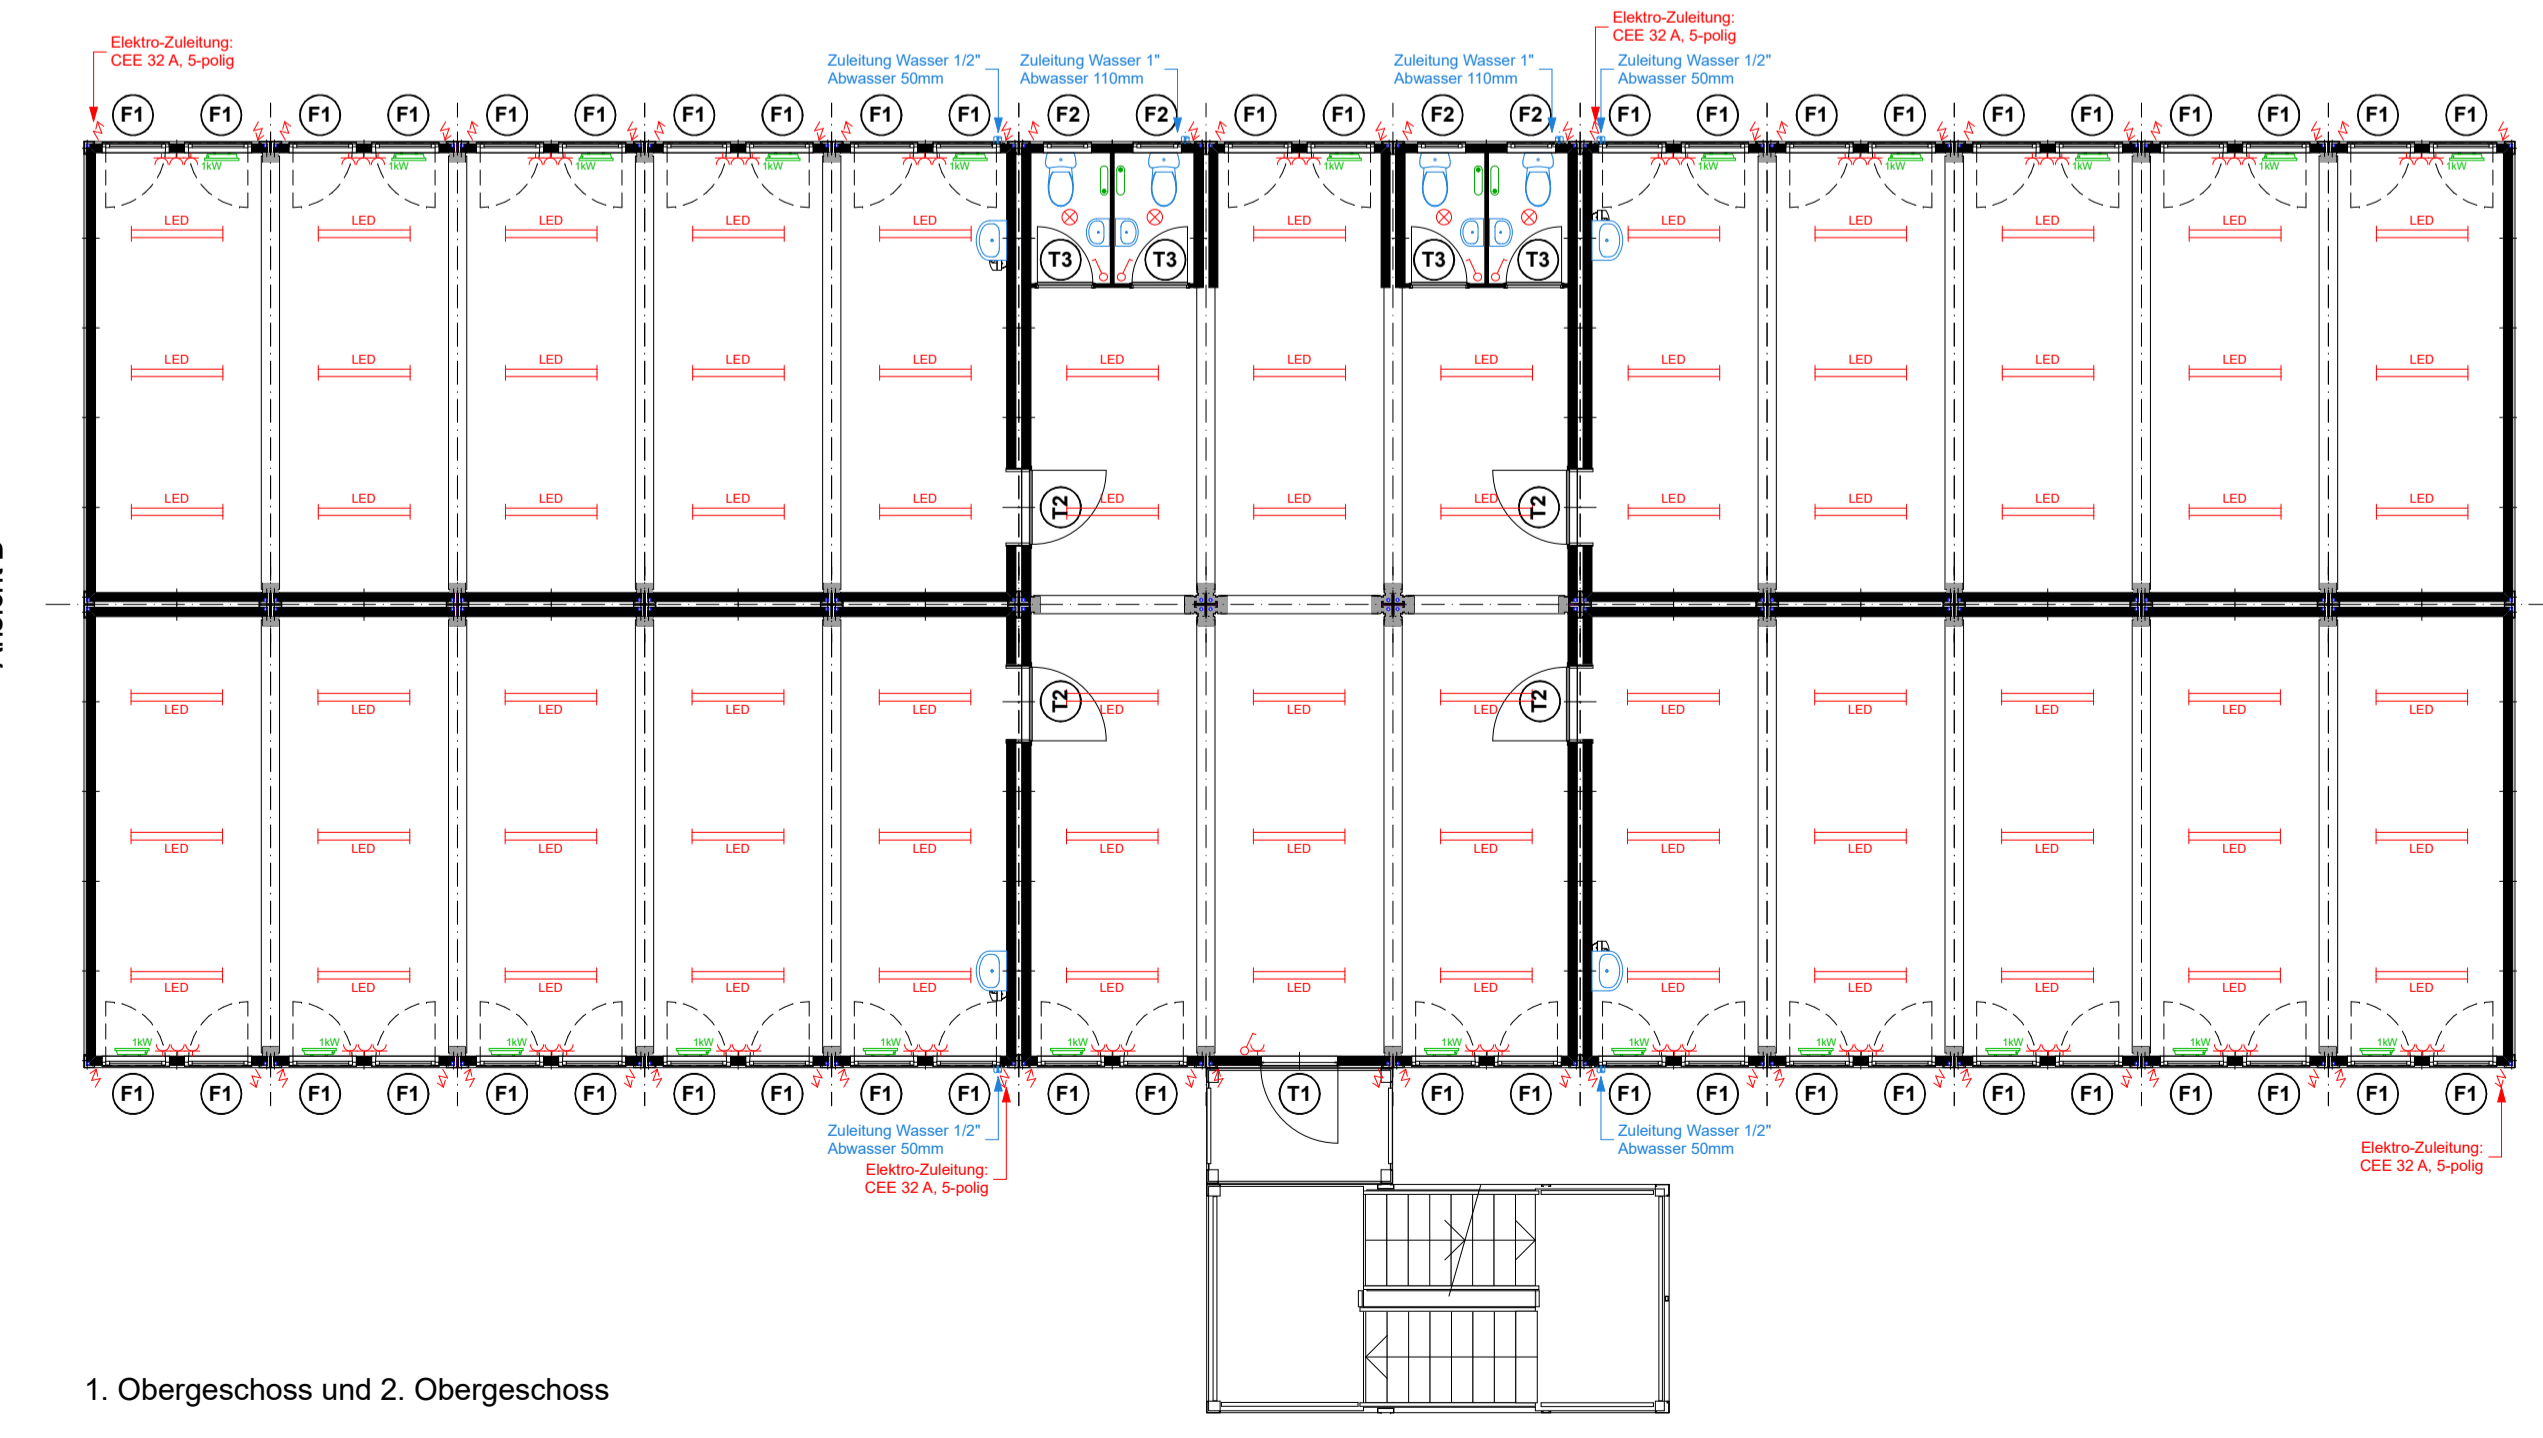

1. Obergeschoss und 2. Obergeschoss

Ansicht B

| Cubo Varia 3020 - Typ TE 0.17 | | | |
|--------------------------------|---|---|--------------------------------|
| Abmessungen: | Raumhöhe: | 2.50 m | |
| | Aussenhöhe: | 2.85 m | |
| | am Socket: | 31.83 ³ x 12.12 ² m | |
| | am Dach: | 31.83 ³ x 12.12 ² m | |
| Wärmedämmung: | Wand: | 120 mm PU-Schaum | |
| | Boden: | 130 mm PU-Schaum | |
| | Dach: | 140 mm PU-Schaum | |
| Lackierung: | Wände: | RAL 9010 Reinweiss | |
| | Dachrahmen: | RAL 5010 Enzianblau | |
| | Bodenrahmen: | RAL 9010 Reinweiss | |
| | Eckrahmen: | RAL 9010 Reinweiss | |
| Ausführung Brandschutz: | | | |
| Decken: | Verkleidung EI30-RF1 15mm Gips mit Blech | | |
| Ausführung Fenster: | | | |
| F1 | DK-Fenster 1-flügelig | Grösse: 90 x 135 | mit Rollläden |
| F2 | Sanitärfenster | Grösse: 60 x 45 | zum Kippen |
| Ausführung Türen: | | | |
| T1 | MZ - Türe Voll 100 x 212 ² | Panikschloss (B) KABA - Vorbereitet Türschliesser | Aussen: Drücker Innen: Drücker |
| T2 | Türe EI 30 Voll 100 x 212 ² | KABA - Vorbereitet | Aussen: Drücker Innen: Drücker |
| T3 | ZK-Türe Verglast 110cm 202 ² x 212 ² | Frei / Besetzt | Aussen: Drücker Innen: Drücker |
| | Alu-Türe Verglast 110cm 202 ² x 212 ² | Panikschloss (B) KABA - Vorbereitet Türschliesser | Aussen: Drücker Innen: Drücker |

Conducta Raumsysteme

Objekt: Schulgebäude 3x 26 Module

Plan: Grundriss und Ansichten

PI-Nr: ARSG-021-A Mst: 1:100 Form: A1 Gez: cw SB: ...

Datum: 03.07.23 Rev: ... Rge: ...

GDIRECTAG
Bögenriedstrasse 6 Tel. +41 (0)52 234 51 51
CH-8409 Wetzlar Fax +41 (0)52 234 51 50

Conducta

Bitte um Bestätigung und Retournierung
Unterschrift: _____
Firmenstempel: _____
Datum: _____

Technische Änderungen vorbehalten