




Ansicht A

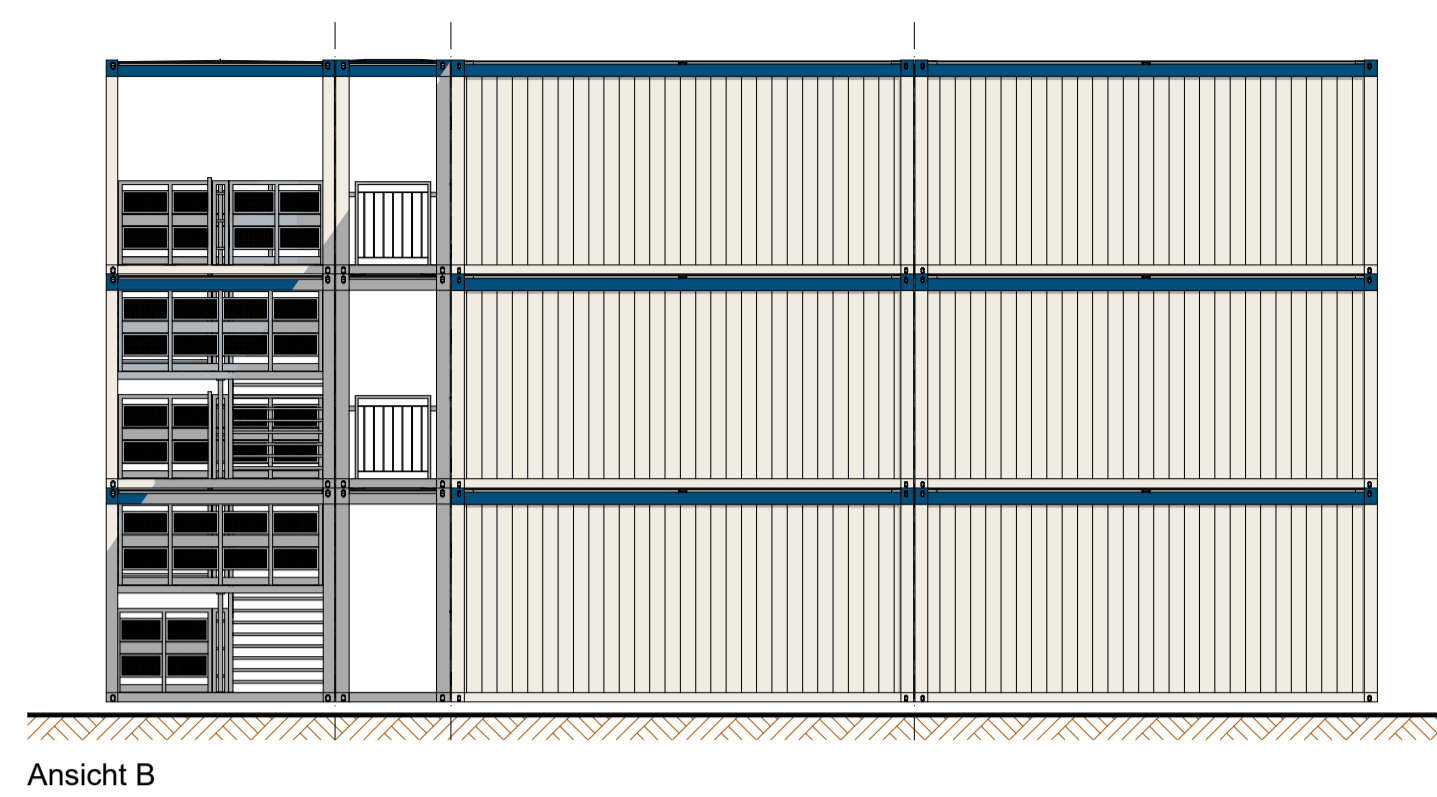


Ansicht B

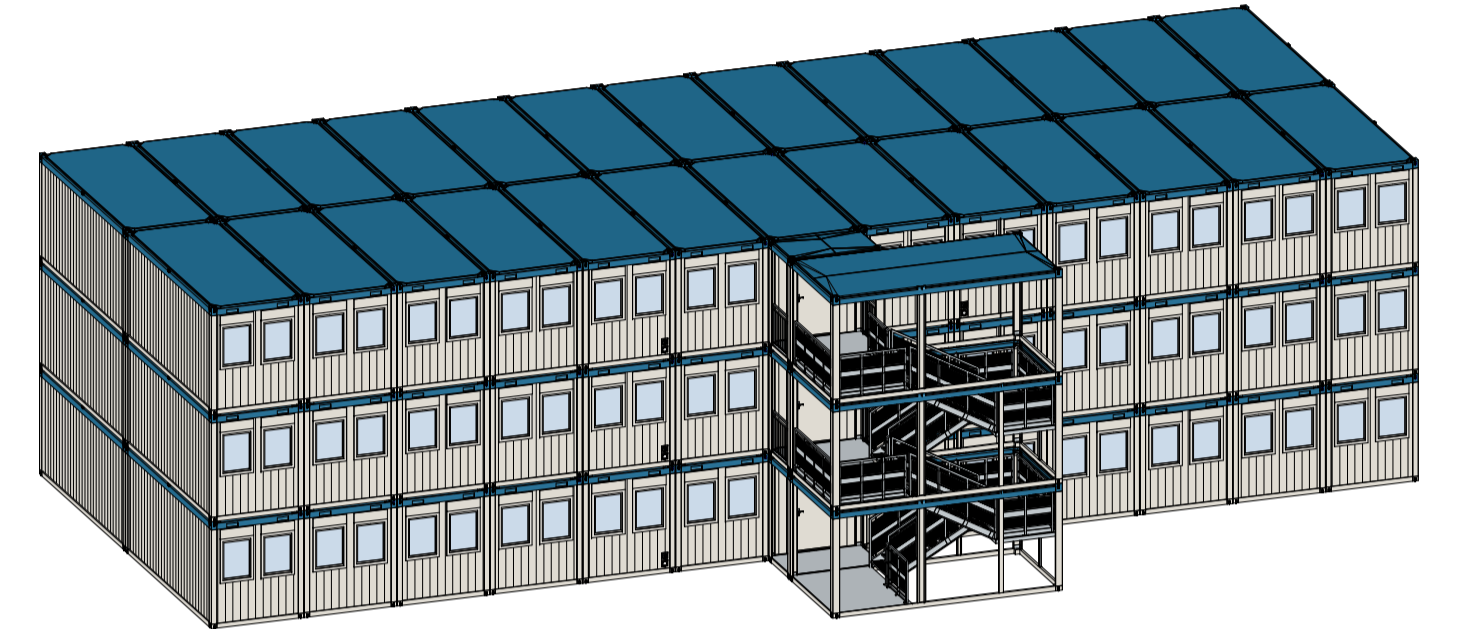


Ansicht C

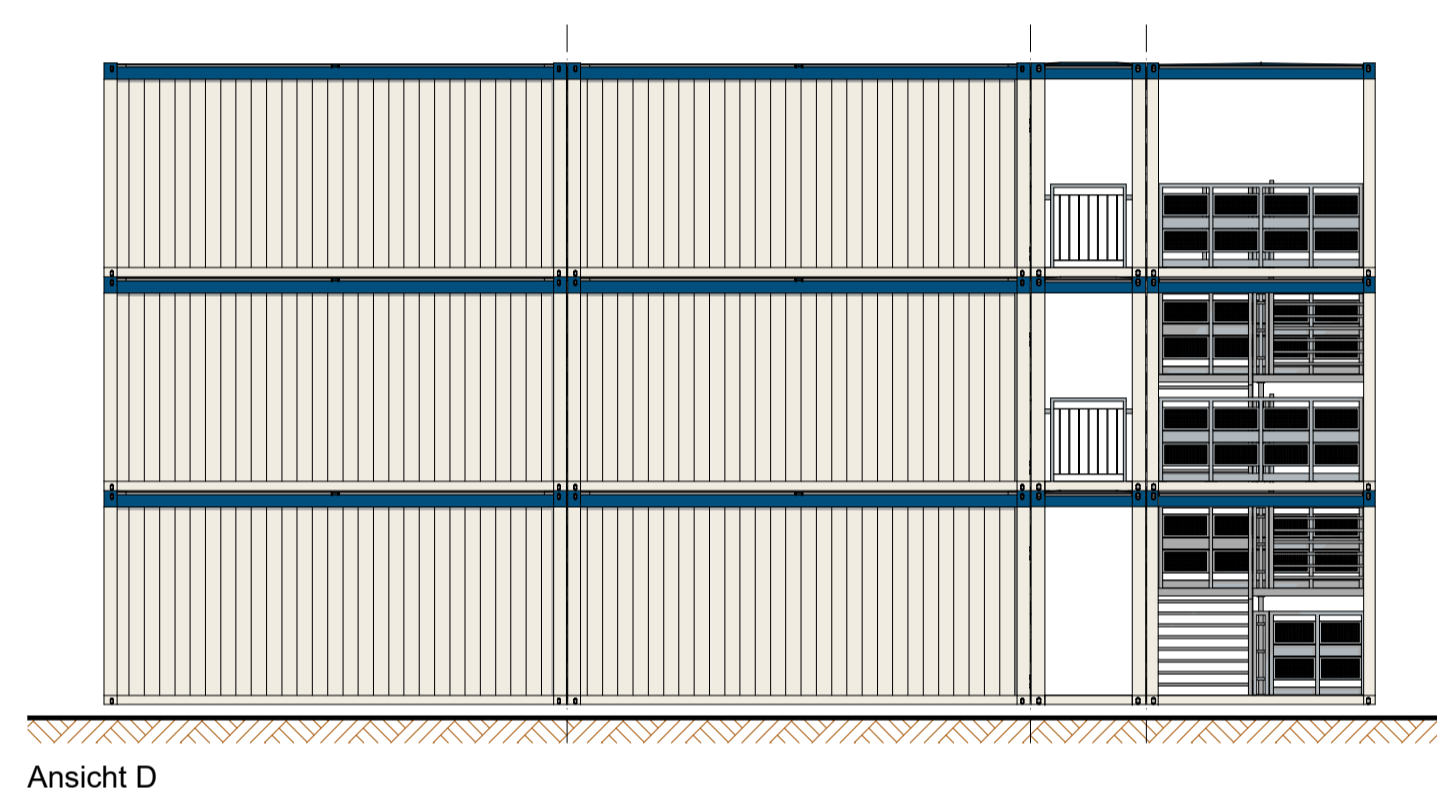

Ansicht D

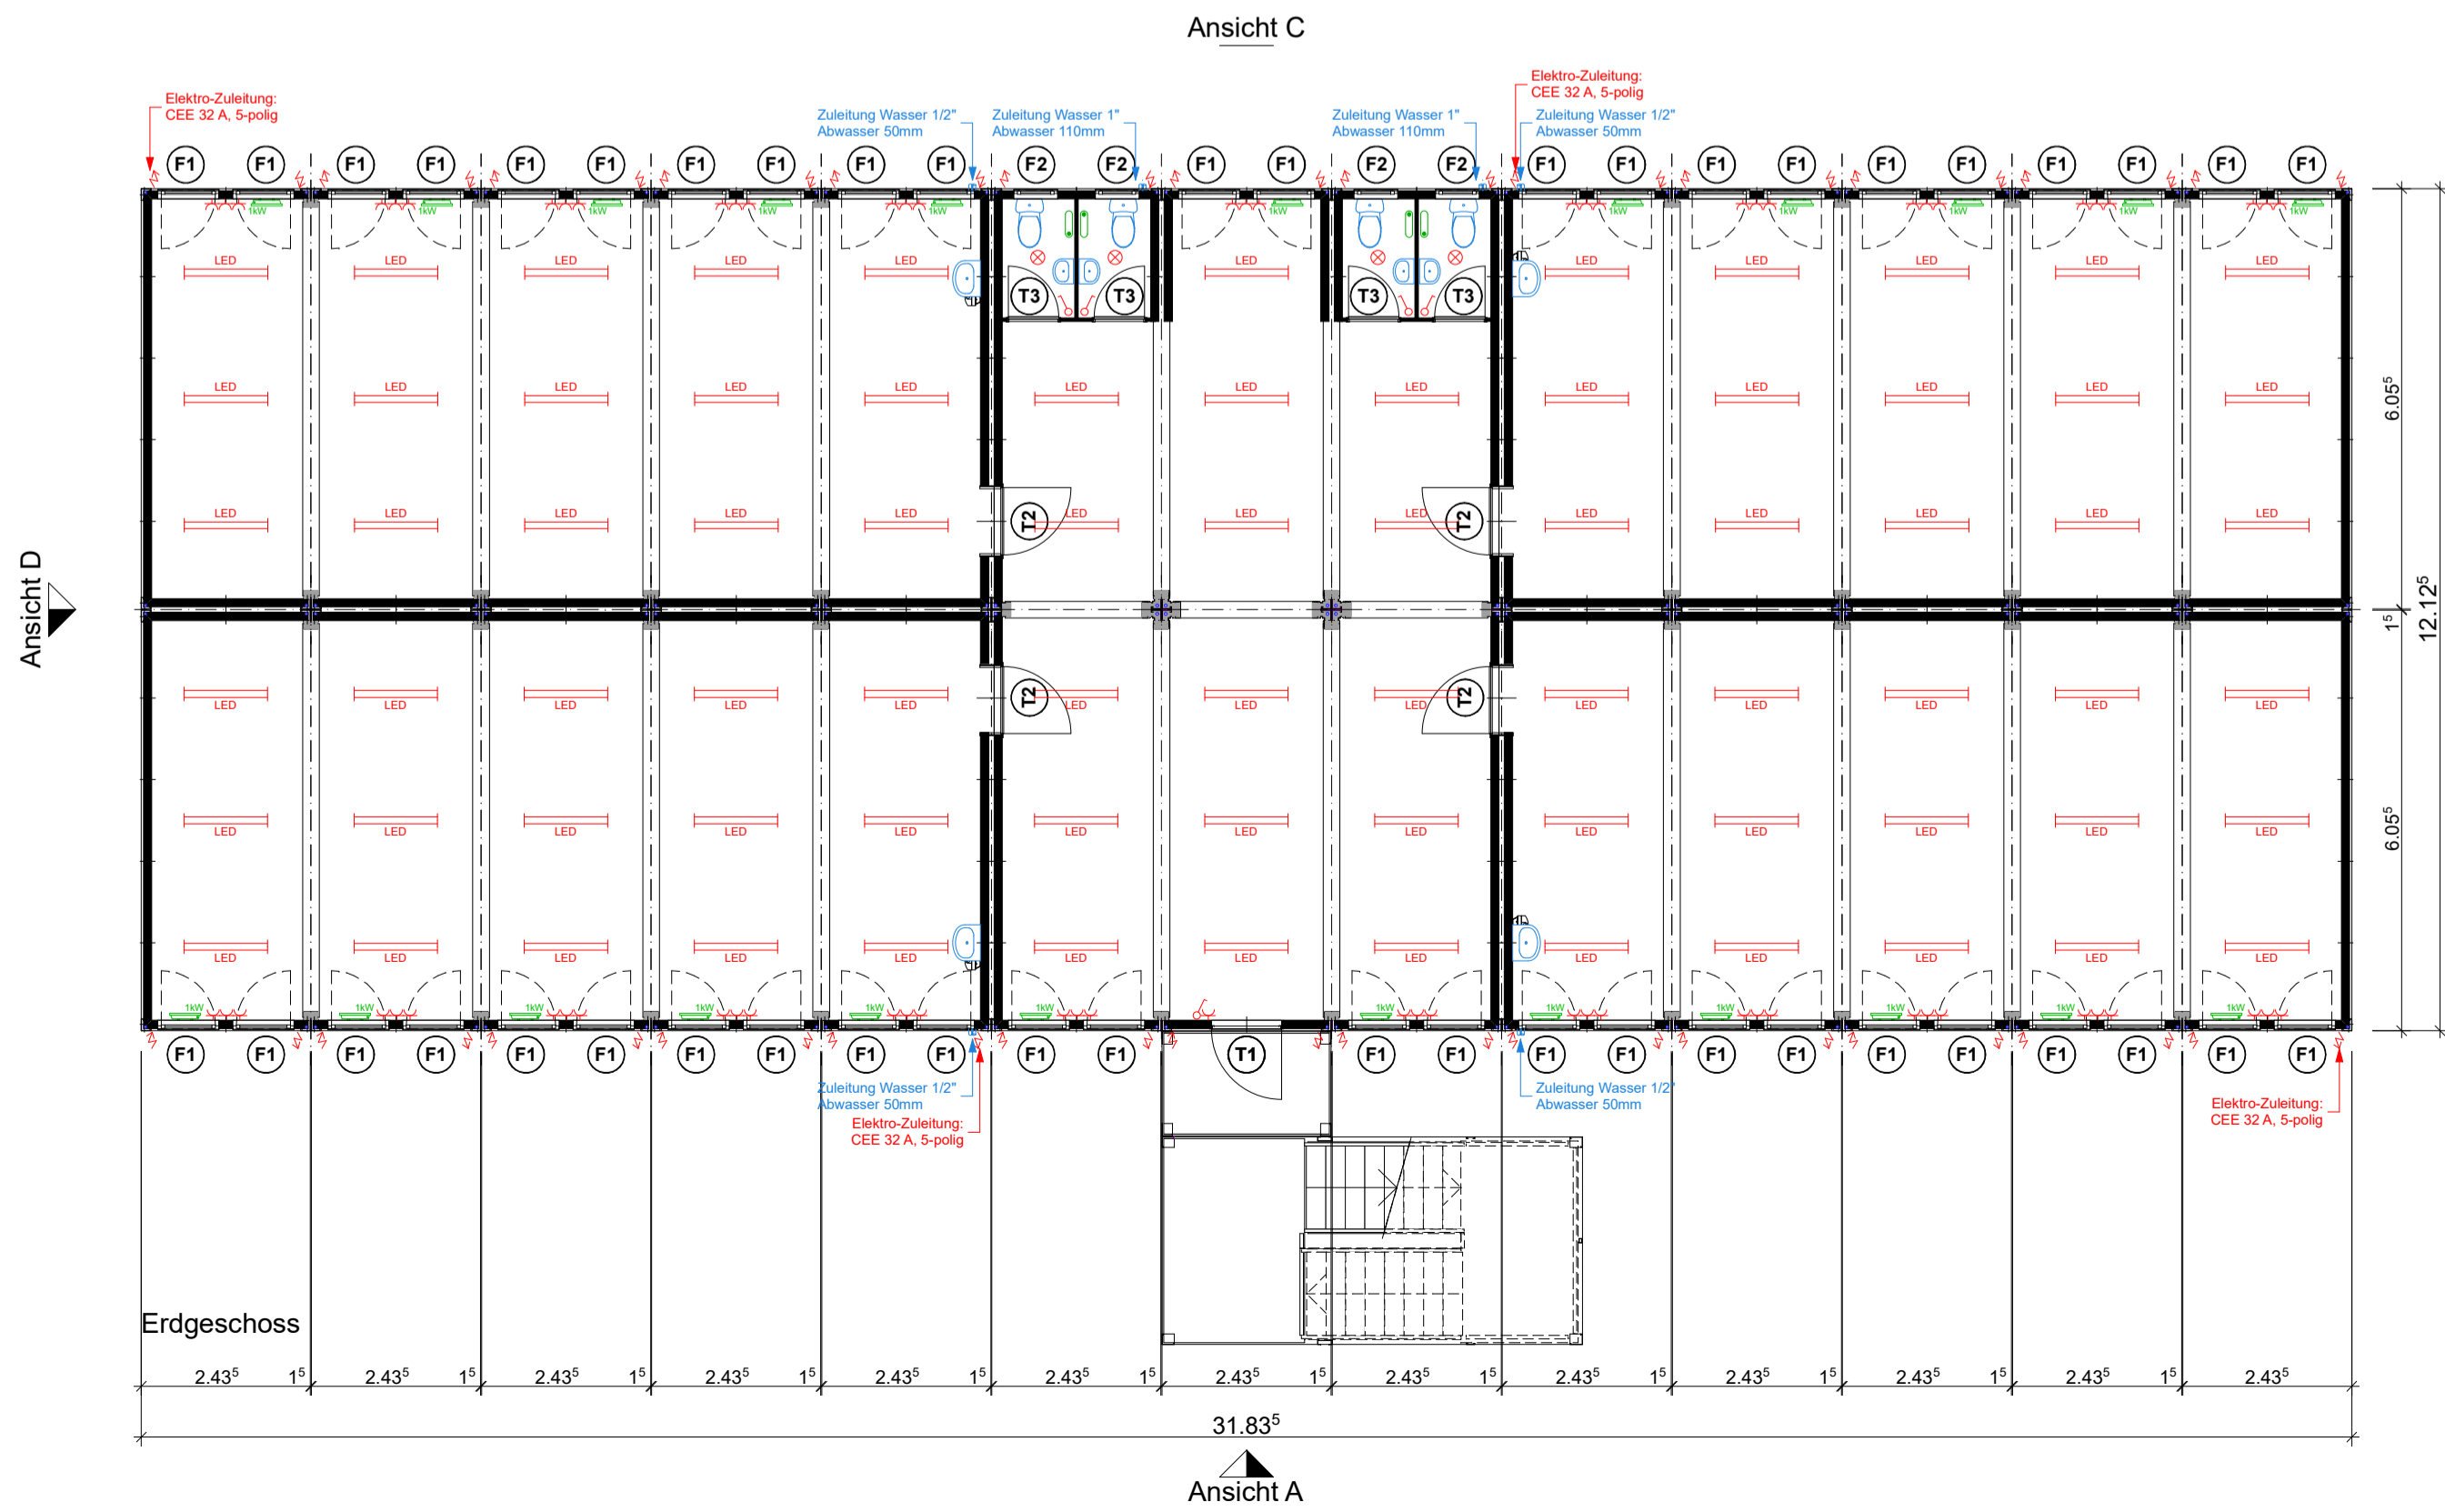

Ansicht C

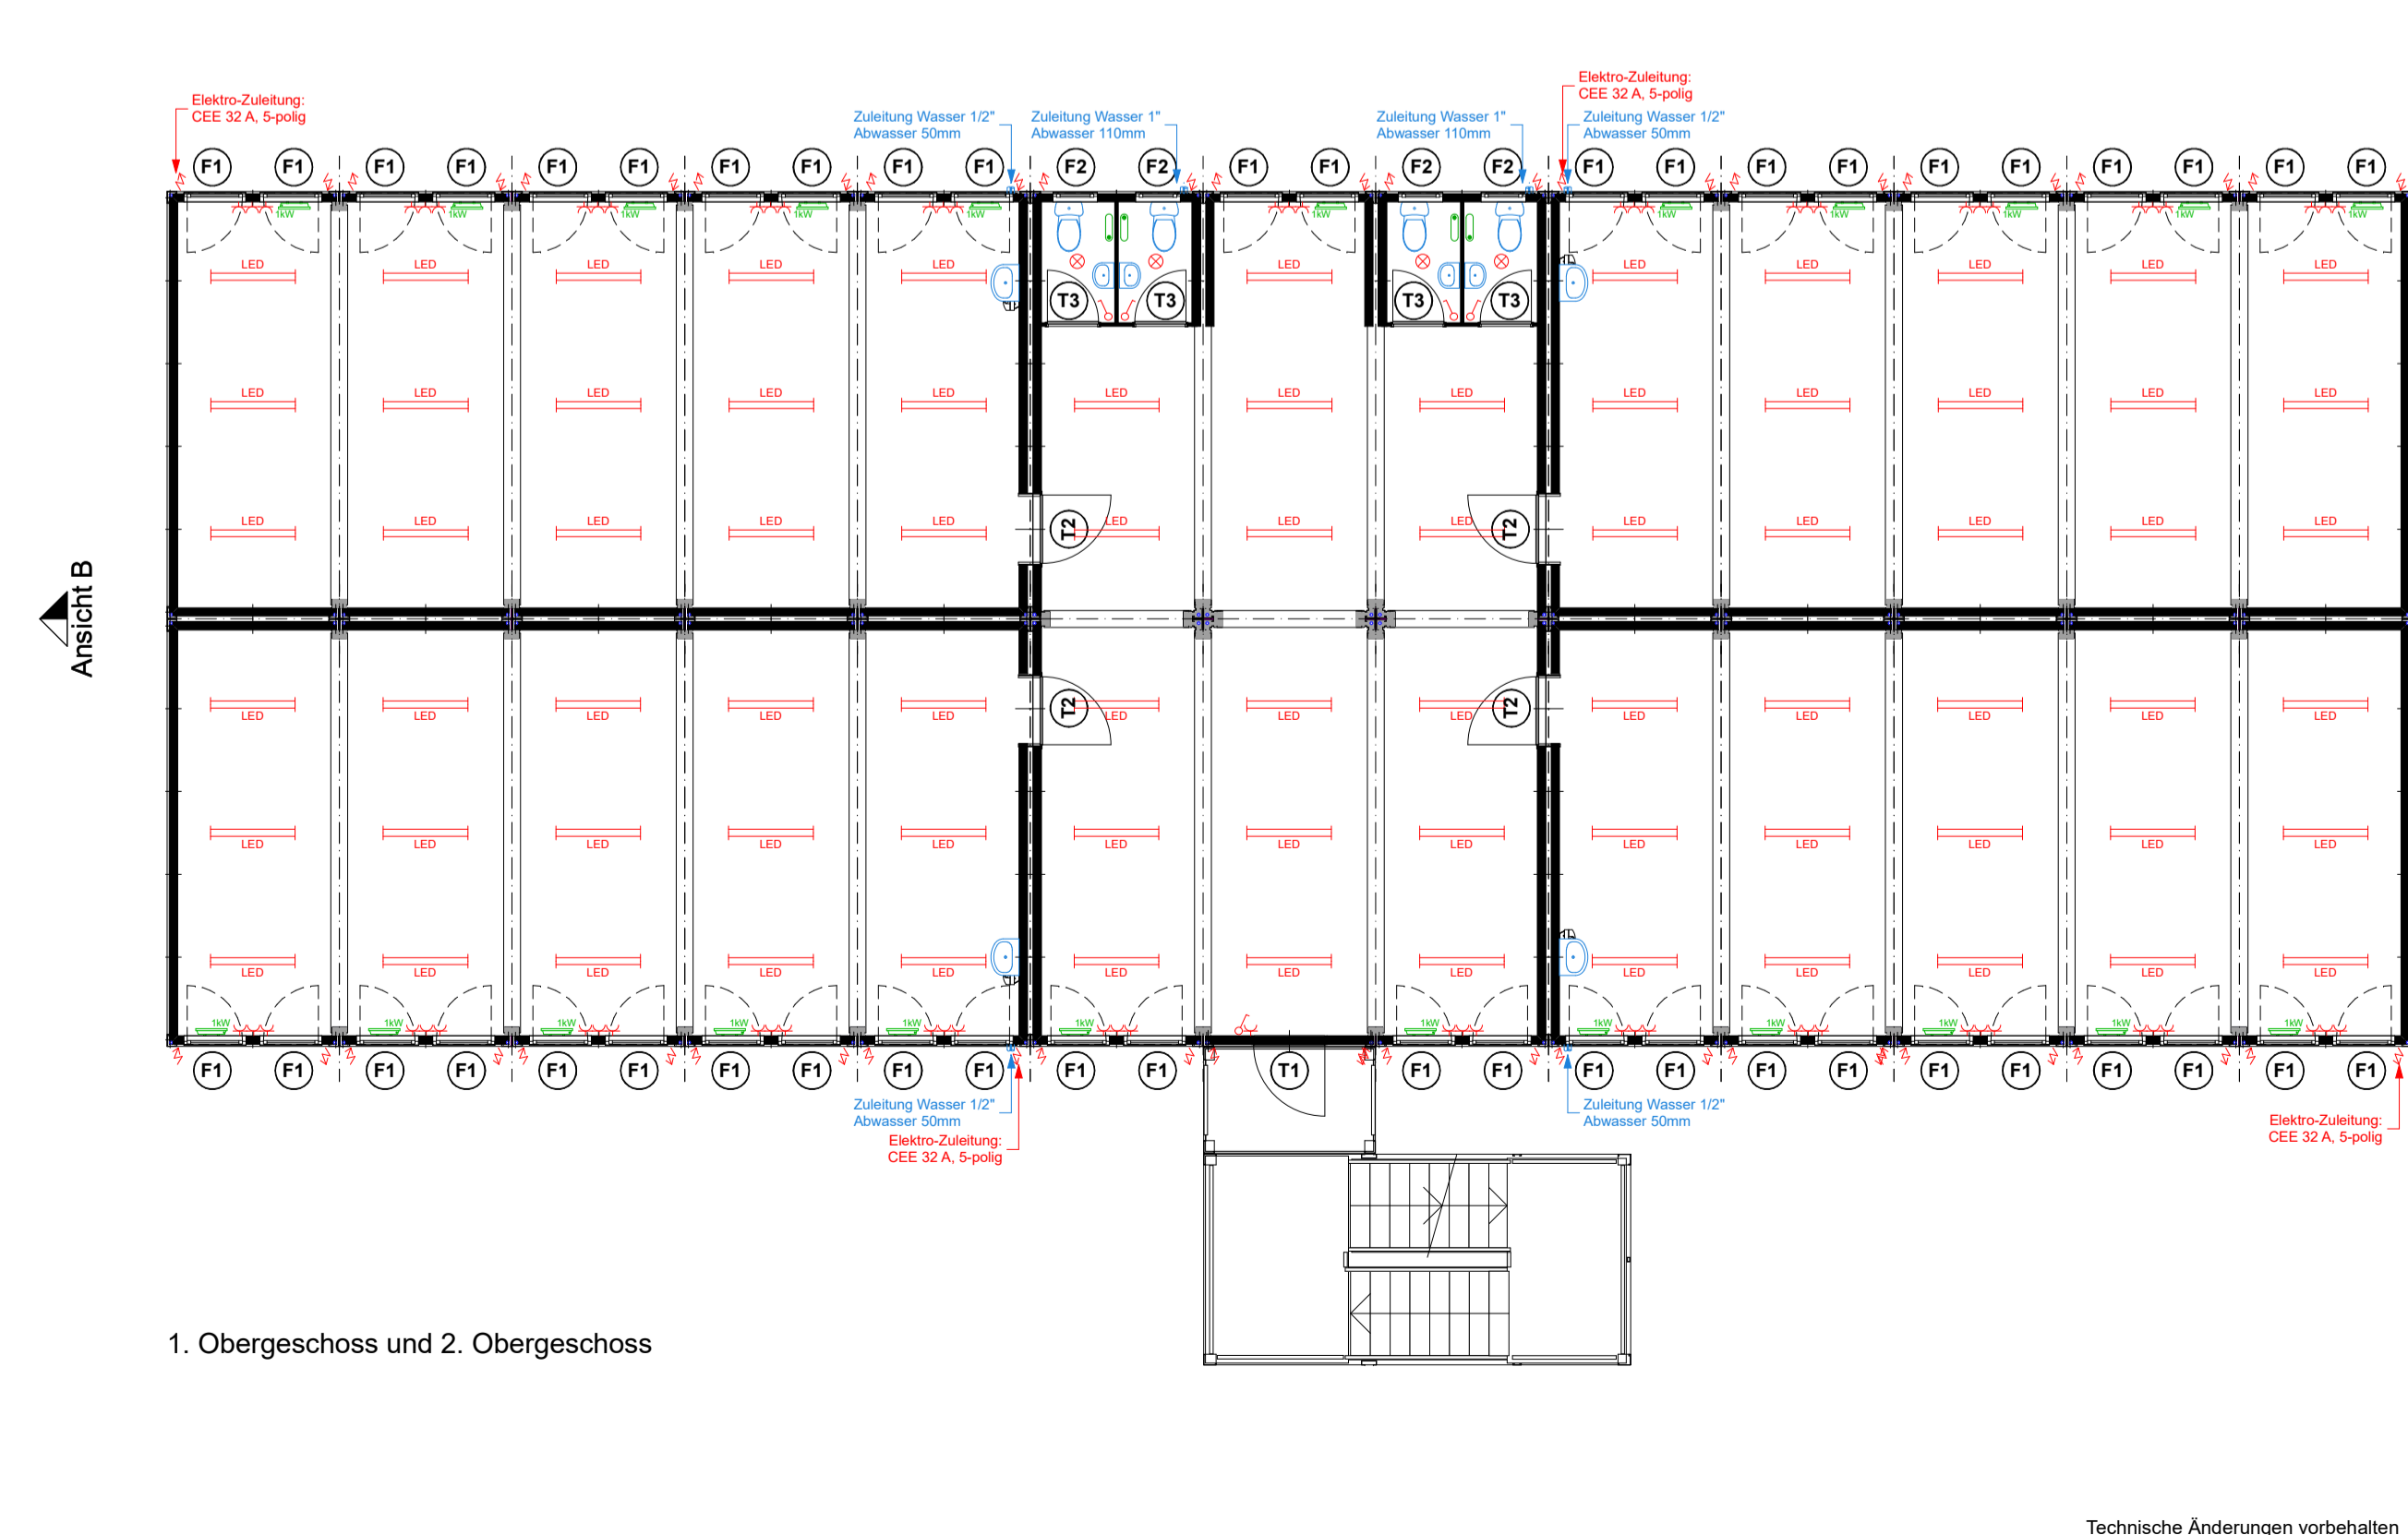

Ansicht B

1. Obergeschoss und 2. Obergeschoss

Cubo Varia 2020 - Typ TE / 0.20			
Abmessungen:	Raumhöhe:	2,50 m	
	Außenhöhe:	2,80 m	
	am Sockel:	31,83 ³ x 12,12 ² m	
	am Dach:	31,83 ³ x 12,12 ² m	
Wärmedämmung:	Wand:	120 mm PIR-Schaum	
	Boden:	110 mm PU-Schaum	
	Dach:	140 mm PU-Schaum	
Lackierung:	Wände:	RAL 9010 Reinweiss	
	Dachrahmen:	RAL 5010 Enzianblau	
	Bodenrahmen:	RAL 9010 Reinweiss	
	Eckrahmen:	RAL 9010 Reinweiss	
Ausführung Brandschutz:			
Decken:	Verkleidung E130-RF1	15mm Gips mit Blech	
Ausführung Fenster:			
F1	DK-Fenster 1-flügelig	Grösse: 90 x 135	mit Rollläden
F2	Sanitärerfenster	Grösse: 60 x 45	zum Kippen
Ausführung Türen:			
T1	MZ - Türe Voll 100 x 212 ²	Panikschloss (B) KABA - Vorbereitet Türschliesser	Aussen: Drücker Innen: Drücker
T2	Türe E1 30 Voll 100 x 212 ²	KABA - Vorbereitet	Aussen: Drücker Innen: Drücker
T3	Zk-Türe Verglast 110cm 202 ² x 212 ²	Frei / Besetzt	Aussen: Drücker Innen: Drücker
	Alu-Türe Verglast 110cm 202 ² x 212 ²	Panikschloss (B) KABA - Vorbereitet Türschliesser	Aussen: Drücker Innen: Drücker

Conducta Raumsysteme

Objekt: Schulgebäude 3x 26 Module

Plan: Grundriss und Ansichten

PI-Nr: ARSG-021-A Mst: 1:100 Form: A1 Gez: cw SB: ...

Datum: 03.07.23 Rev: ... Rge: ...

GDIRECTA AG
Bögenringstrasse 6 Tel. +41 (0)52 234 51 51
CH-8409 Wetzlar Fax +41 (0)52 234 51 50

Conducta

Bitte um Bestätigung und Retournierung
Unterschrift: _____
Firmenstempel: _____
Datum: _____

Technische Änderungen vorbehalten