


6.05<sup>5</sup>

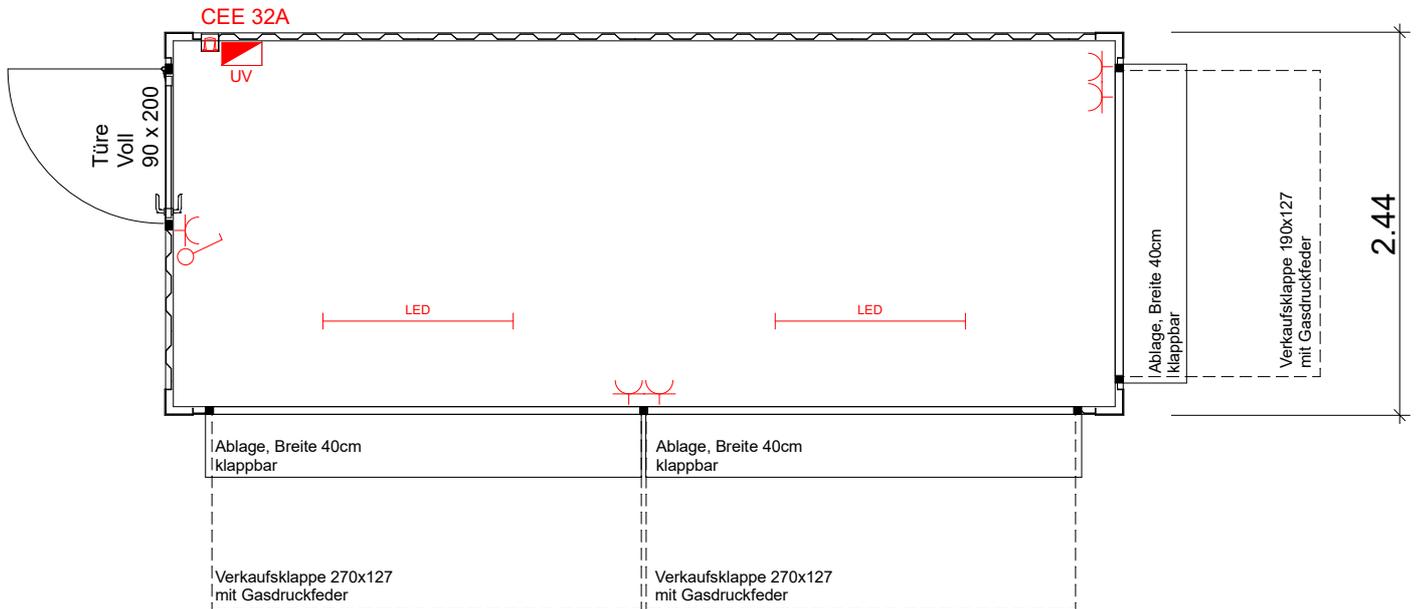

**Ausführung:**

Abmessungen:



Raumhöhe: 2.41 m  
 Aussenhöhe: 2.59 m  
 Breite Aussen / Innen: 2.43<sup>8</sup> m / 2.33 m  
 Länge Aussen / Innen: 6.05<sup>5</sup> m / 5.95 m

Gewicht: ca. 1'700 kg

Lackierung: RAL 9005 Tiefschwarz

Technische Änderungen vorbehalten

Diese Zeichnung ist geistiges Eigentum der Condecta AG und darf ohne unsere schriftliche Zustimmung weder kopiert noch Dritten zugänglich gemacht werden.	<b>Condecta AG</b>				
	Objekt: Barcontainer				
	Plan: Grundriss und Ansichten				
	PI-Nr: MC6025-VK3-B	Mst: 1:50	Form: A4	Gez: mla	SB: ...
	Datum: 12.12.17	Rev: 07.10.24	Rge: cw		
CONDECTAAG Stegackerstrasse 6 Tel. +41 (0)52 234 51 51 CH-8409 Winterthur Fax +41 (0)52 234 51 50					
<b>Condecta</b>					
Bitte um Bestätigung und Retournierung					
Unterschrift, Firmenstempel:					
Datum:					

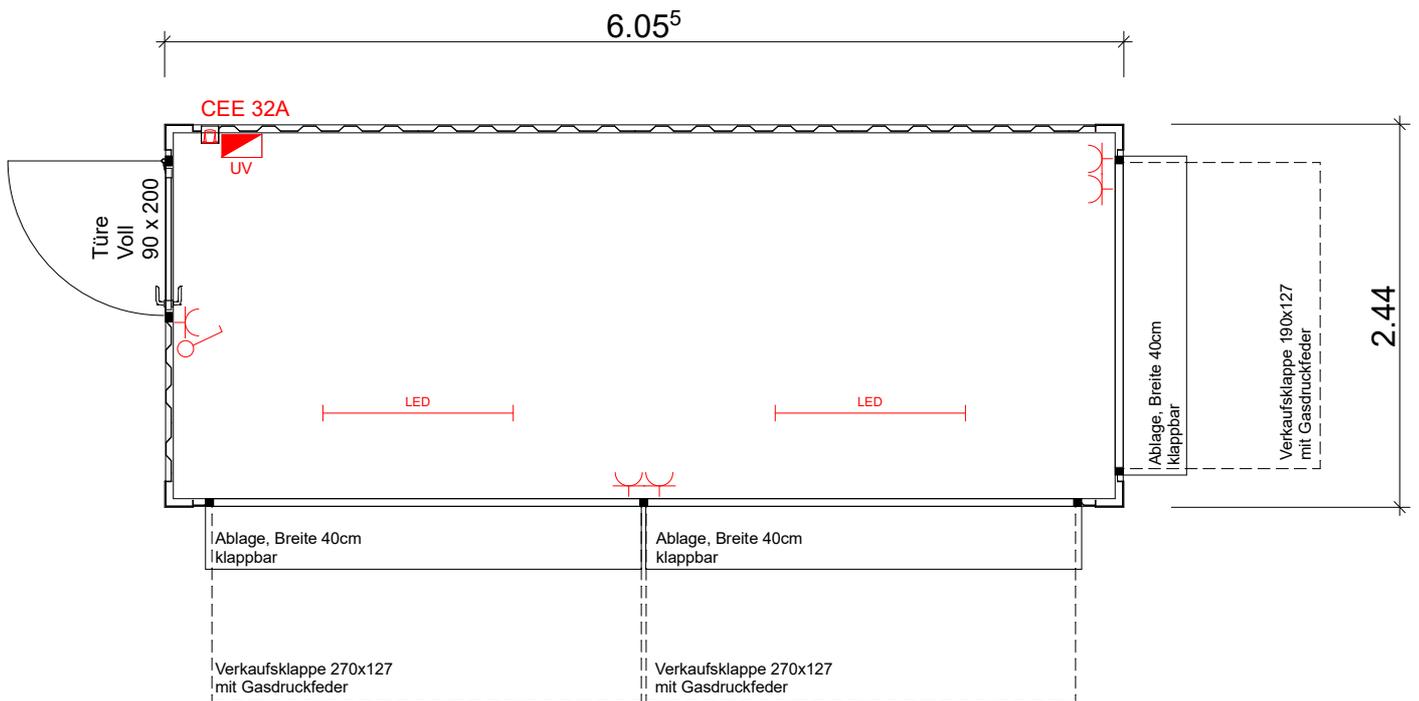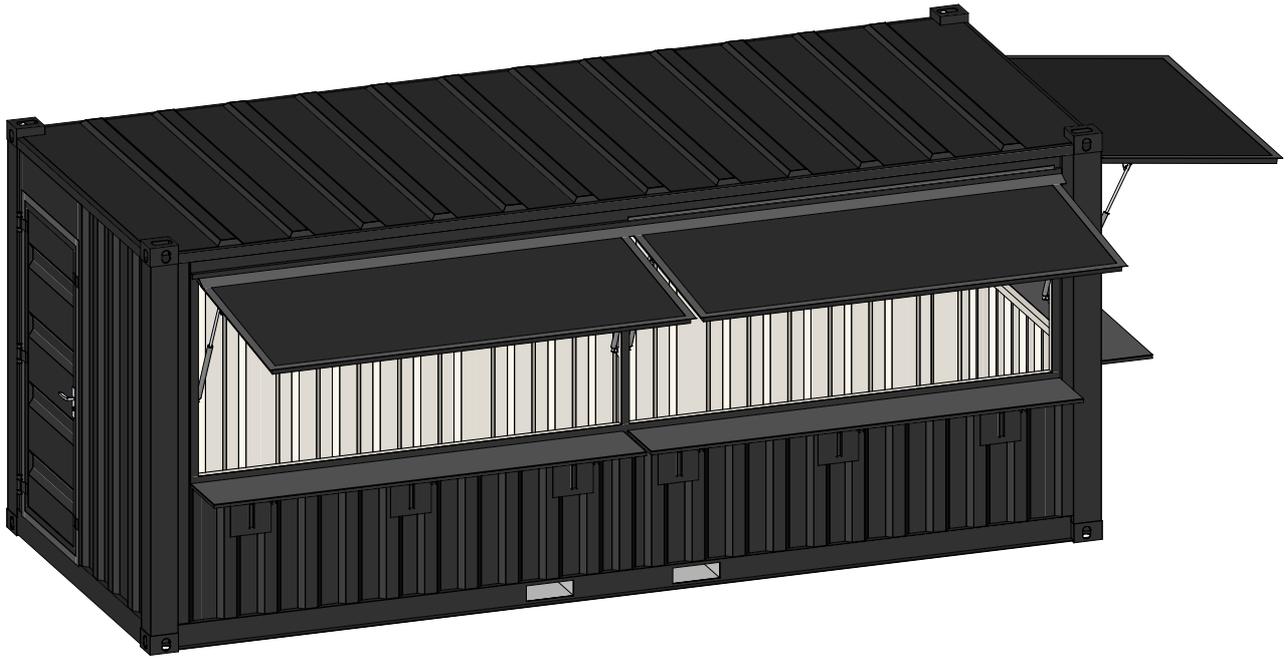

**Ausführung:**

Abmessungen:

Raumhöhe: 2.41 m  
 Aussenhöhe: 2.59 m  
 Breite Aussen / Innen: 2.43<sup>8</sup> m / 2.33 m  
 Länge Aussen / Innen: 6.05<sup>5</sup> m / 5.95 m

Gewicht: ca. 1'700 kg

Lackierung: RAL 9005 Tiefschwarz

Technische Änderungen vorbehalten

Diese Zeichnung ist geistiges Eigentum der Condecta AG und darf ohne unsere schriftliche Zustimmung weder kopiert noch Dritten zugänglich gemacht werden.	<b>Condecta AG</b>				
	Objekt: Barcontainer				
	Plan: Grundriss und 3-D-Ansicht				
	PI-Nr: MC6025-VK3-B	Mst: 1:50	Form: A4	Gez: mla	SB: ...
	Datum: 12.12.17	Rev: 07.10.24	Rge: cw		
CONDECTAAG Stegackerstrasse 6 Tel. +41 (0)52 234 51 51 CH-8409 Winterthur Fax +41 (0)52 234 51 50					
<b>Condecta</b>					
Bitte um Bestätigung und Retournierung					
Unterschrift, Firmenstempel:					
Datum:					