




Vue A

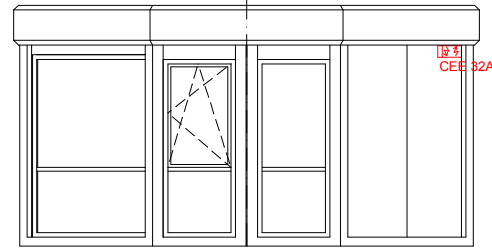


Vue B

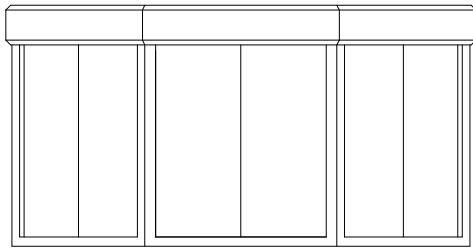

Vue C

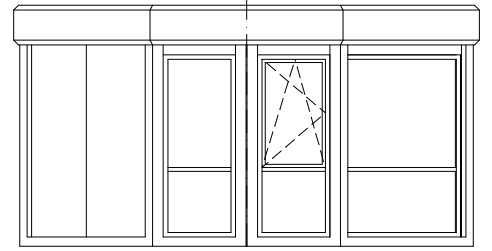

Vue D

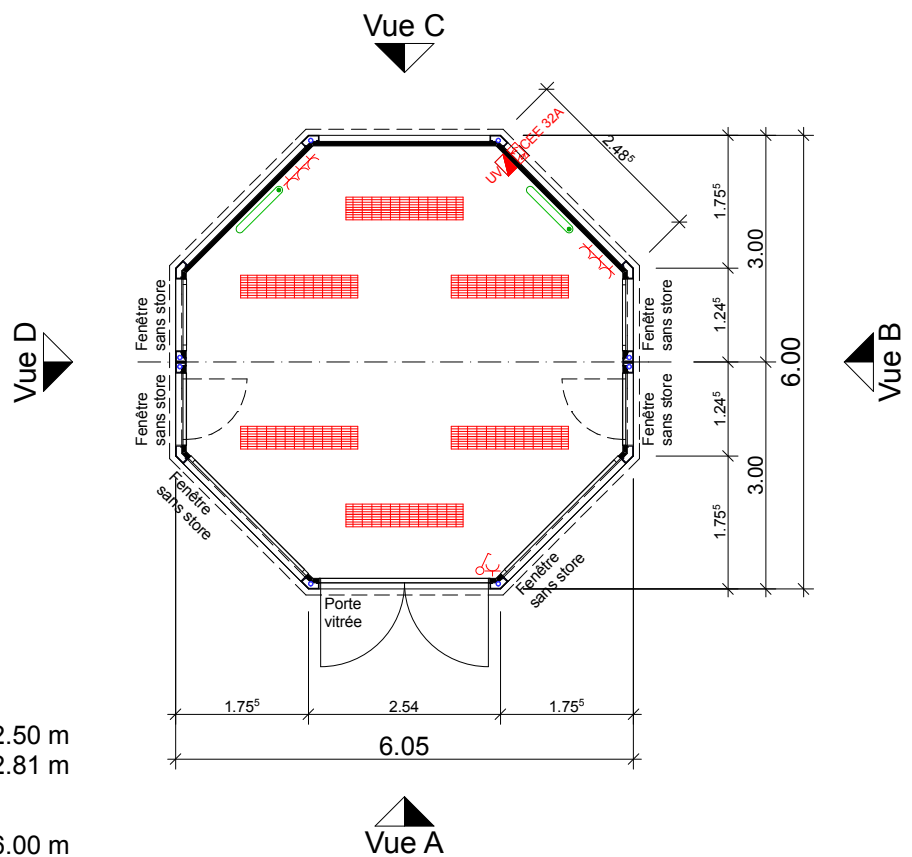

Descriptif:

Hauteur sous plafond: 2.50 m
 Hauteur totale: 2.81 m

Dimensions extérieures:

au socle: 6.05 x 6.00 m
 au toit: 6.21 x 6.16 m

Isolation:

Paroi: 58 mm mousse PU
 Sol: 100 mm laine de verre
 100 mm laine de verre +
 Toit: 45 mm mousse PU

Couleurs:

Parois: RAL 9010 Blanc pur
 Bandeau supérieur: RAL 9010 Blanc pur
 Bandeau inférieur: RAL 9010 Blanc pur
 Bandeau vertical: RAL 9010 Blanc pur

Sous réserve de modifications techniques

CONDECTA - Pavillon		
Objet: EXPO-Pavillon 6x6		
Plan: Plan et Vues		
PI-Nr: F-EP-001-A	Echelle: 1:100	Signé: sr
Date: 08.10.13	Rev.-Date:	
CONDECTA (Romandie) SA Chemin de la Clopette 30 Tél. +41 (0)21 886 34 00 CH-1040 Echallens Fax +41 (0)21 886 34 10		
		Conducta