




Ansicht A

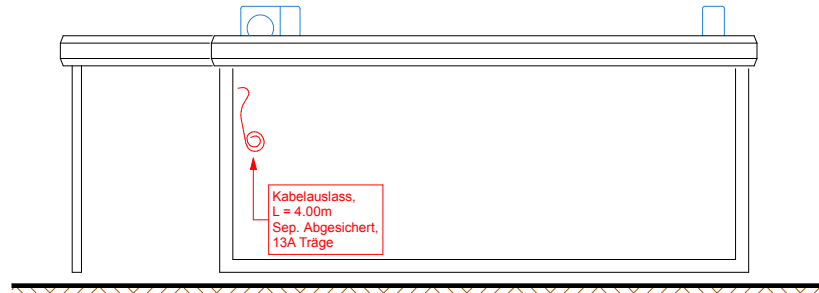

Ansicht B

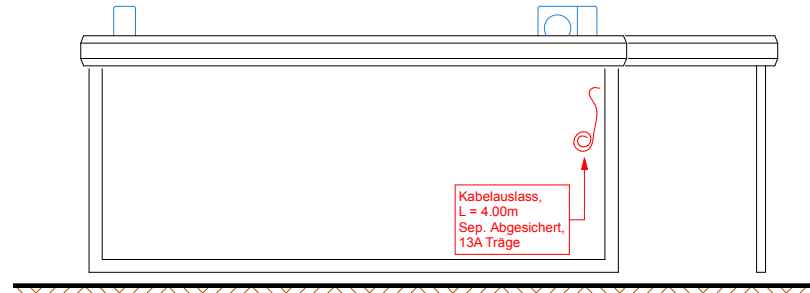


Ansicht D

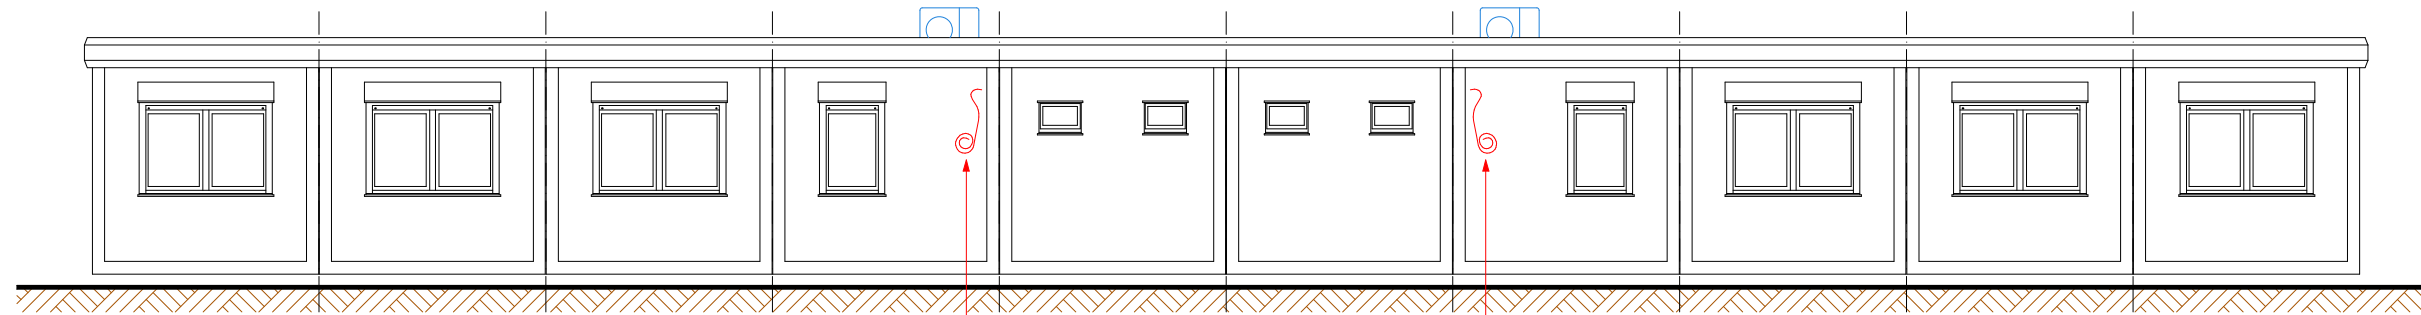

Ansicht C

Ansicht C

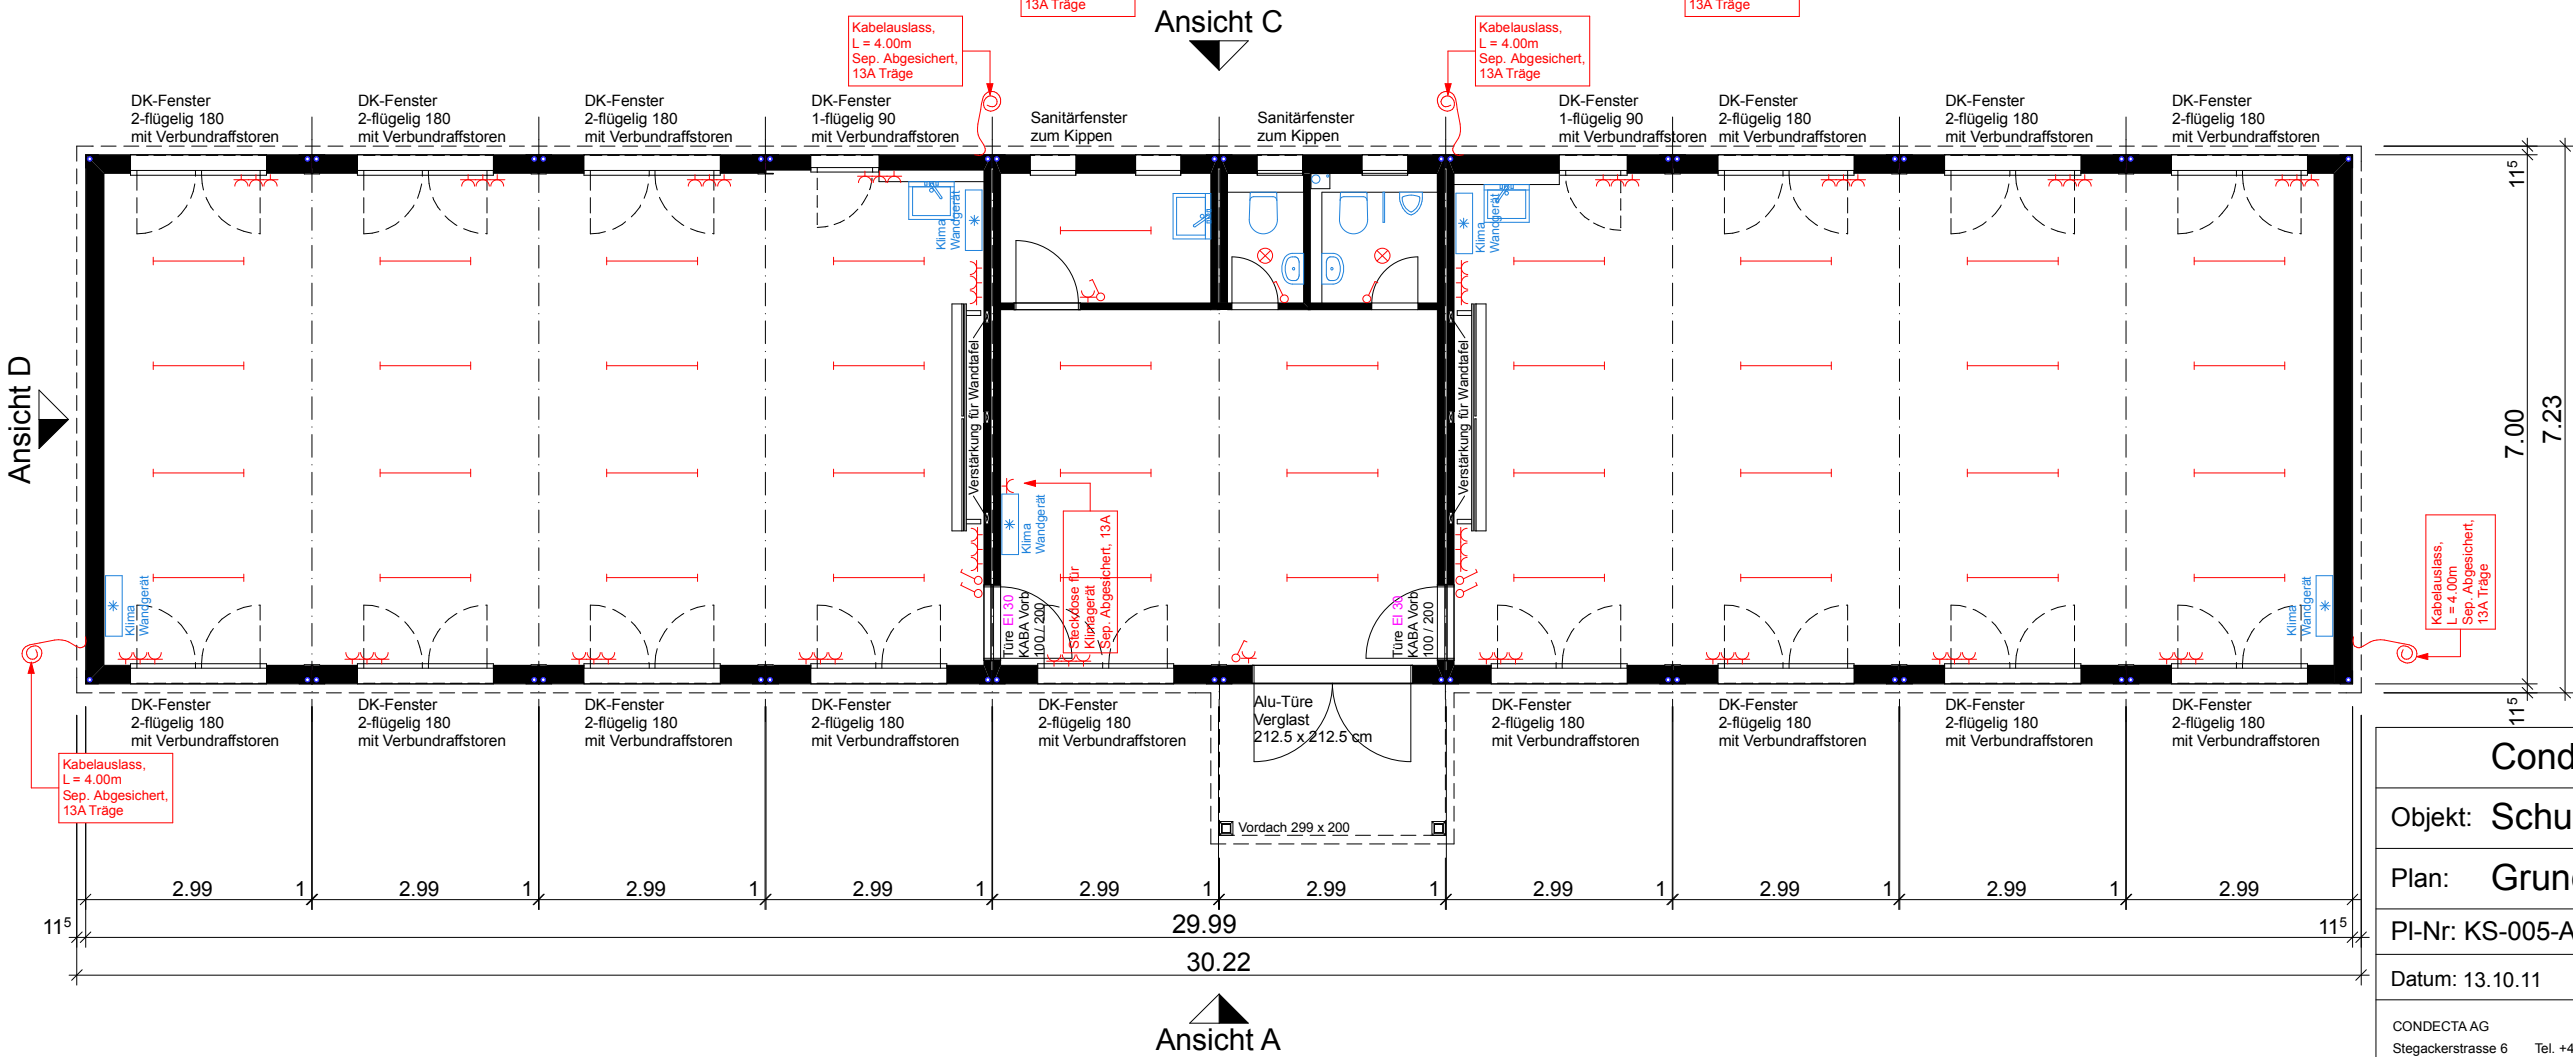

Ausführung: Typ SE

Raumhöhe: 2.50 m
 Aussenhöhe: 3.06 m

Aussenmasse:
 am Sockel: 29.99 x 7.00 m
 am Dach: 30.22 x 7.23 m

Wärmedämmung:
 Wand: 200 mm Mineralwolle
 Boden: 200 mm Mineralwolle
 Dach: 200 mm Mineralwolle

Farbgebung:
 Wände: RAL XXXX
 Dachrahmen: RAL XXXX
 Bodenrahmen: RAL XXXX
 Eckrahmen: RAL XXXX
 Attika: RAL XXXX

Conducta AG

Objekt: Schulgebäude

Plan: Grundriss und Ansichten

PI-Nr: KS-005-A Mst: 1:100 Gez: sr

Datum: 13.10.11 Rev.-Datum:

CONDUCTA AG
 Stegackerstrasse 6 Tel. +41 (0)52 234 51 51
 CH-8409 Winterthur Fax +41 (0)52 234 51 50



Technische Änderungen vorbehalten