


12 Mannschaft / Büro / Werkzeug :


Einrichtung :

Mannschaft : 4 Truhnbänke à 120 cm
 2 Tische 120 cm
 1 Kleiderleiste

Büro : 1 Arbeitsplatte 200 cm
 1 Stuhl
 1 Kleider- / Aktenschrank, Stahl

Werkzeug : 1 Regal mit 3 Tablaren
 4 Werkzeughalter

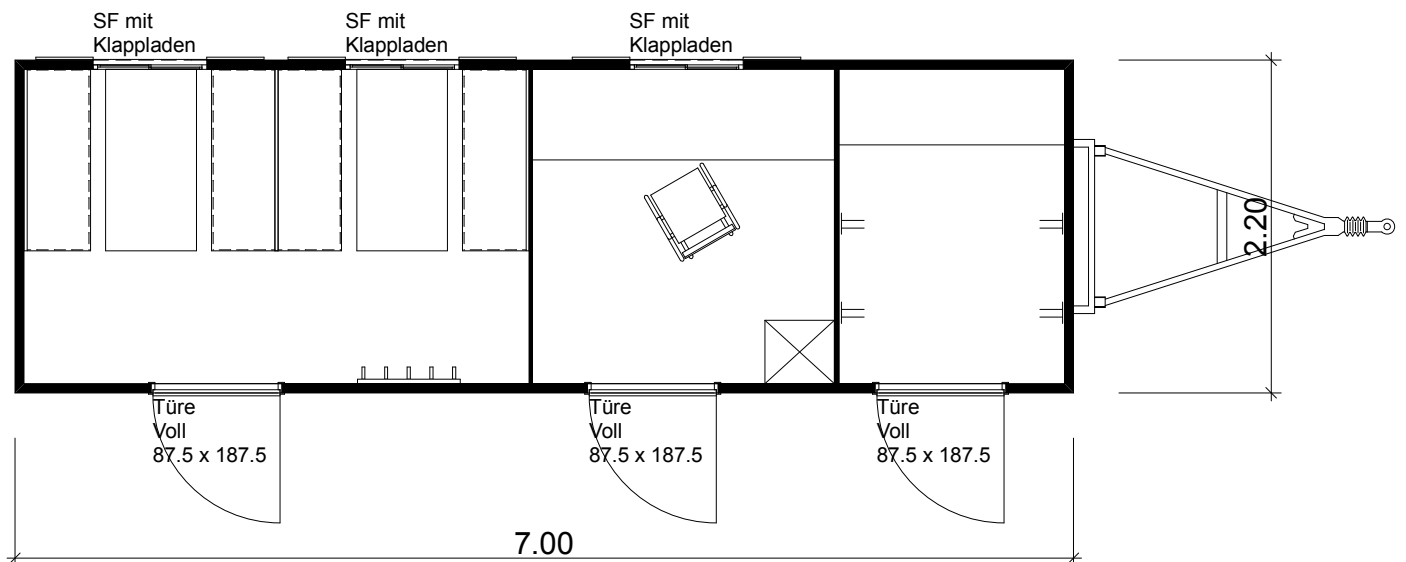

CONDECTA - Baustellenwagen		
Objekt: Typ C-2-700		
Plan: Grundriss		BW2-700B/M/W
PI-Nr: BW-012-C	Mst: 1:50	Gez: cw
Datum: 26.10.07	Rev.-Datum:	
<small>CONDECTA AG Stegackerstrasse 6 Tel. +41 (0)52 234 51 51 CH-8409 Winterthur Fax +41 (0)52 234 51 50</small>		

Technische Änderungen vorbehalten