


### Ausführung: Türen

<b>T1</b>	MZ - Türe Voll 100 / 200	Anti-Panikschloss (B) KABA - Vorbereitet	Aussen: Drücker Innen: Drücker
<b>T2</b>	Türe EI 30 Voll 100 / 200	KABA - Vorbereitet	Aussen: Drücker Innen: Drücker
<b>T3</b>	ZK - Türe Voll 87.5 / 200	KABA - Vorbereitet	Aussen: Drücker Innen: Drücker
<b>T4</b>	Türe EI 30 Voll 87.5 / 200	KABA - Vorbereitet	Aussen: Drücker Innen: Drücker

Ansicht C

Ansicht D

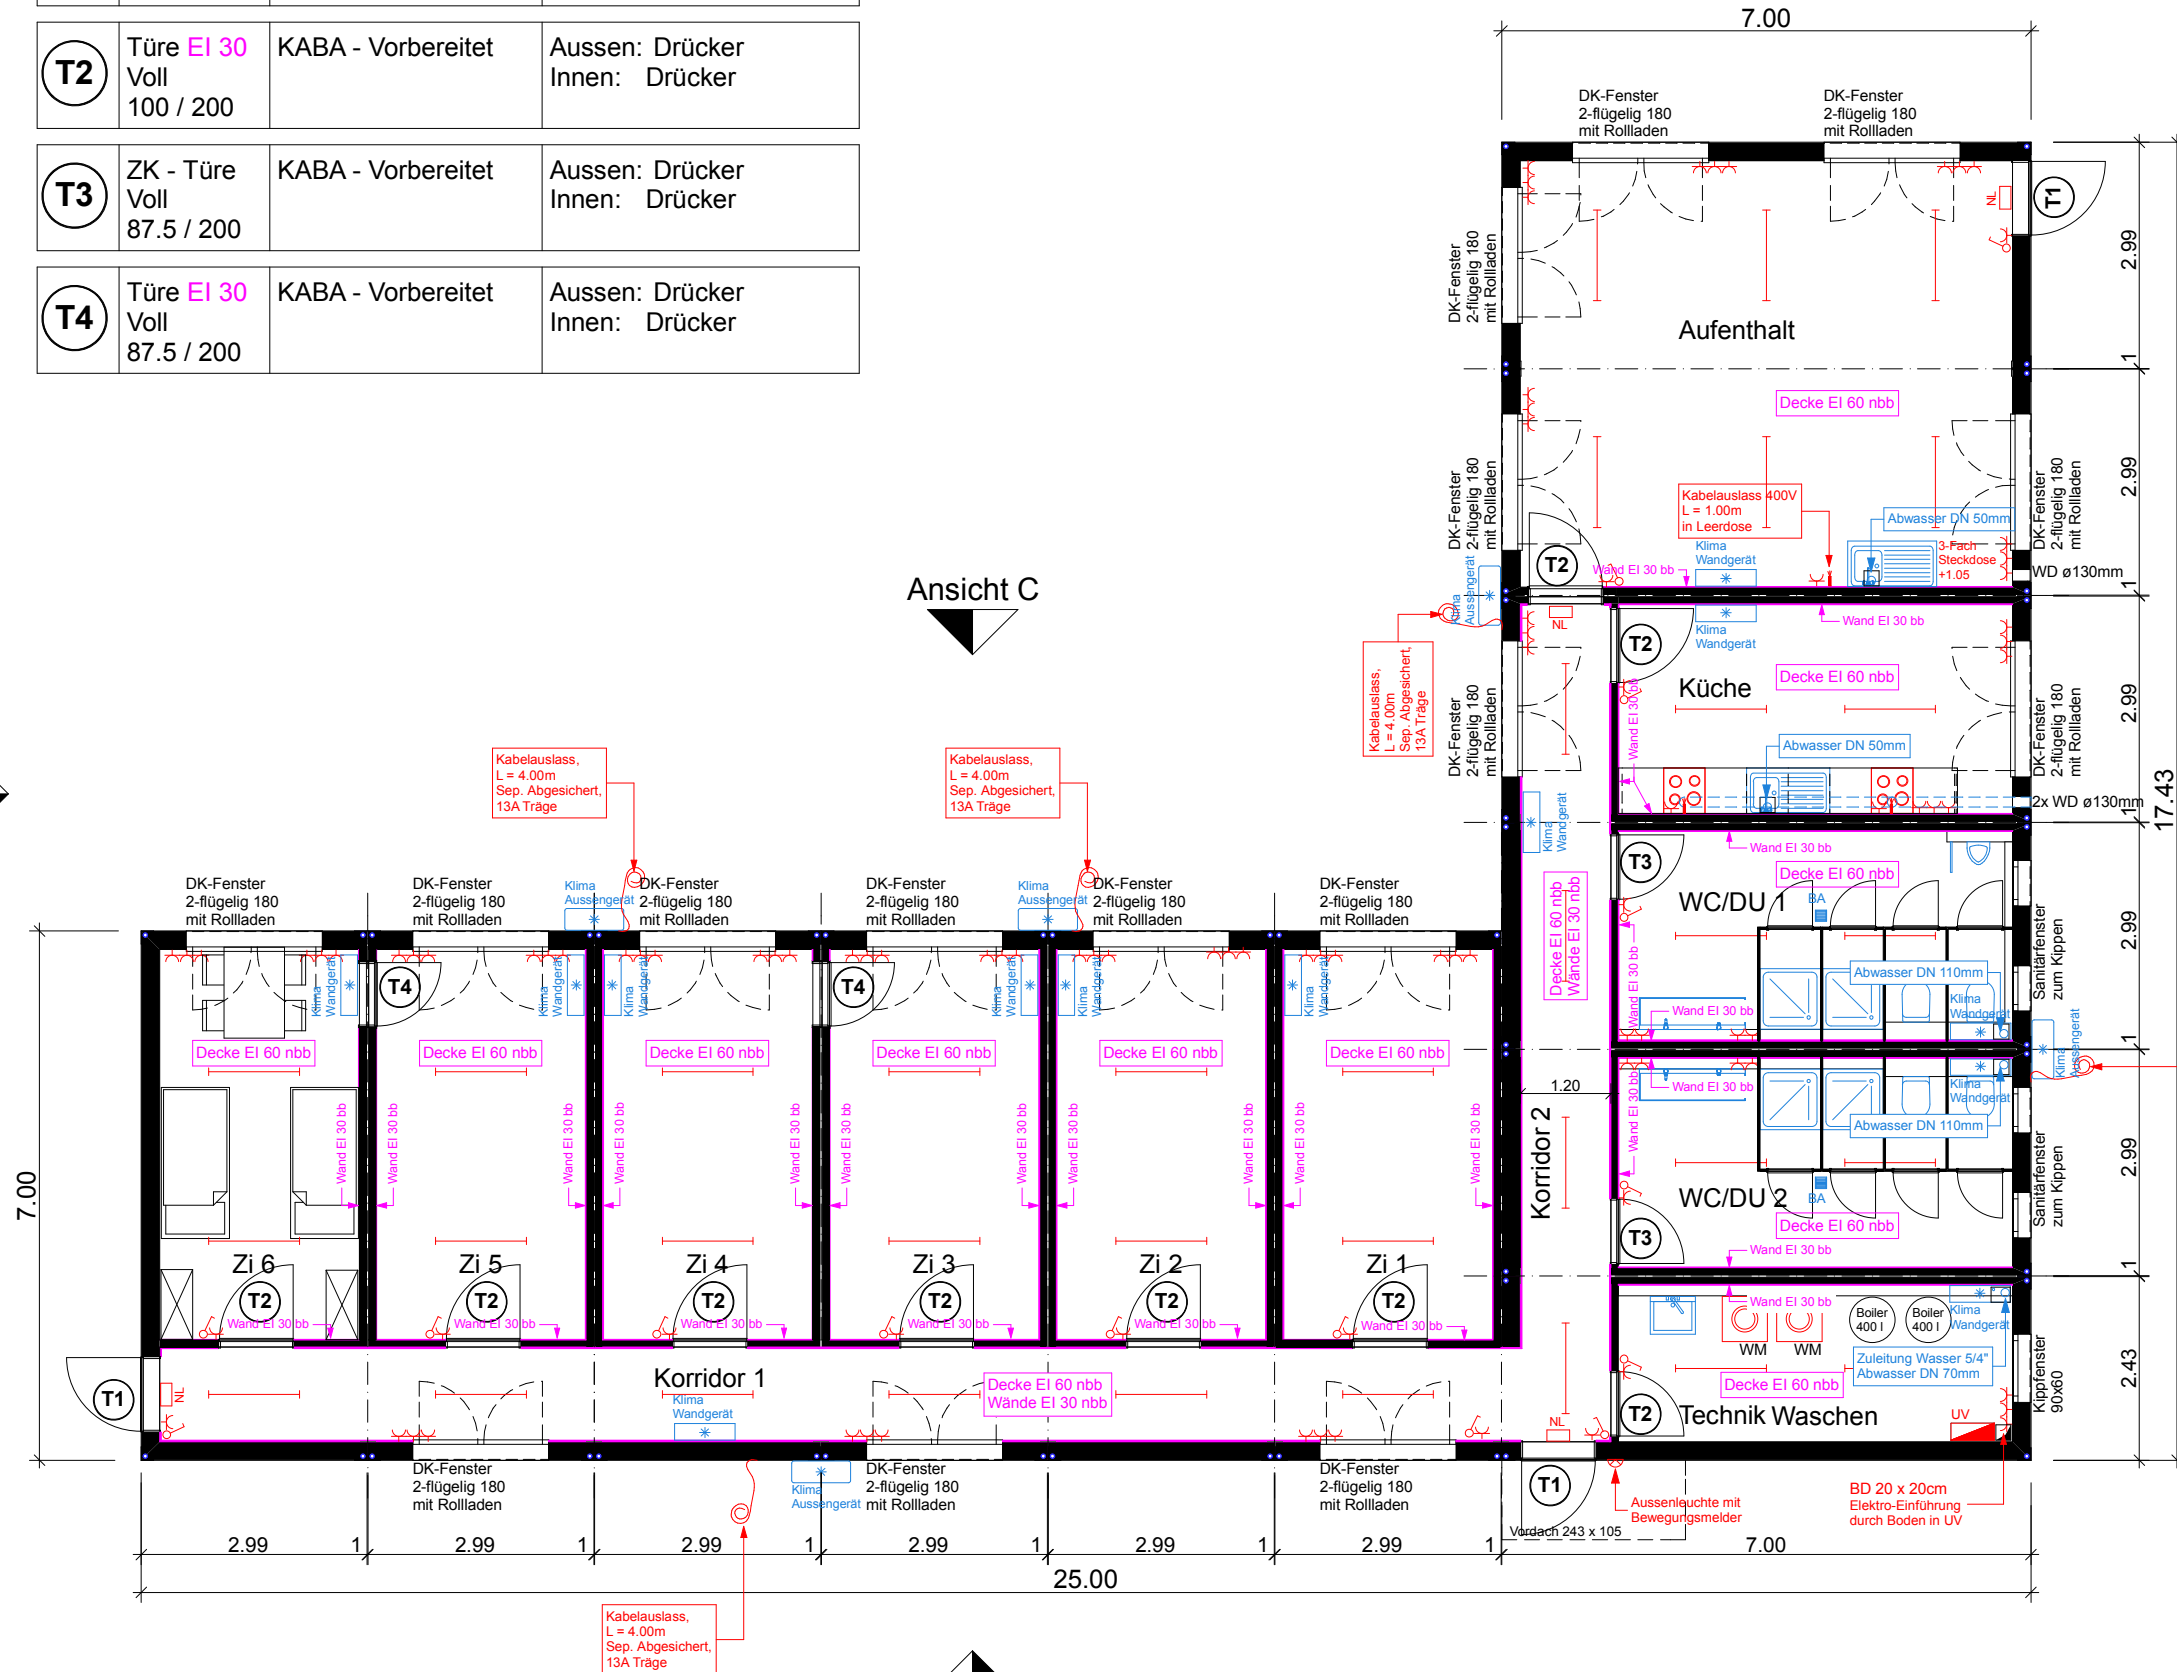

Ansicht A

Ansicht B

### Ausführung: Typ SE

Raumhöhe: 2.50 m  
Aussenhöhe: 3.06 m

Aussenmasse:  
am Sockel: gem. Zeichnung  
am Dach:

Wärmedämmung:  
Wand: 200 mm Mineralwolle  
Boden: 200 mm Mineralwolle  
Dach: 200 mm Mineralwolle

Farbgebung:  
Wände: RAL XXXX  
Dachrahmen: RAL XXXX  
Bodenrahmen: RAL XXXX  
Eckrahmen: RAL XXXX

Conducta AG

Objekt: Unterakunftsgebäude

Plan: Grundriss

PI-Nr: UG-005-A Mst: 1:100 Gez: sr

Datum: 12.10.11 Rev.-Datum: .....

CONDUCTA AG  
Stegackerstrasse 6  
CH-8409 Winterthur

**Conducta**

Technische Änderungen vorbehalten