


Obergeschoss

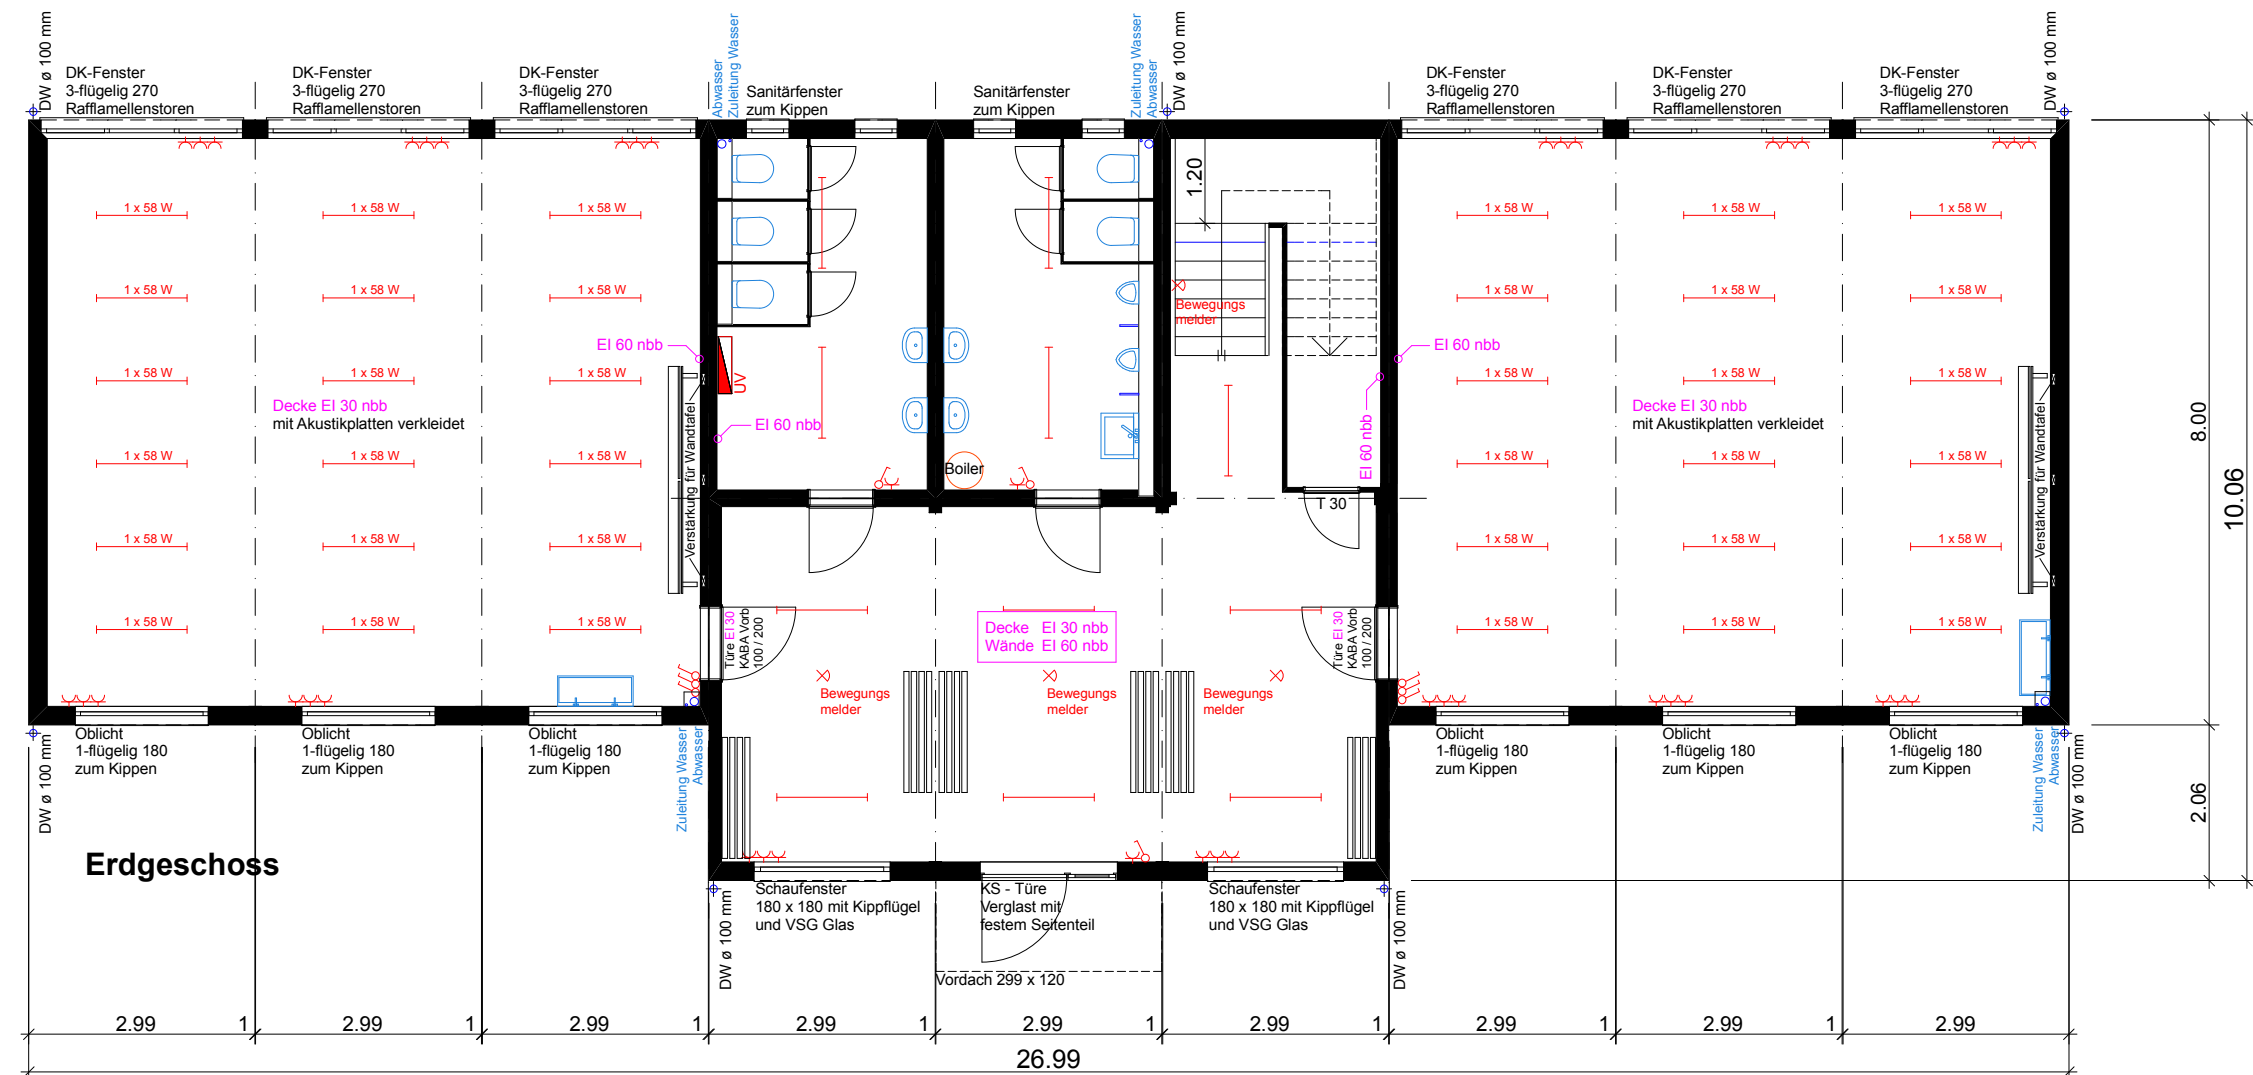

Erdgeschoss

Schulzimmertüren / Eingangstüre

KABA Vorbereitet

Ausführung: Typ SE

Raumhöhe: 2.50 m
 Aussenhöhe EG: 2.90 m
 Aussenhöhe OG: 2.94 m

Aussenmasse:

am Sockel: 26.99 x 10.06 m
 am Dach: 26.99 x 10.06 m

Wärmedämmung:

Wand: 200 mm Mineralwolle
 Boden EG: 200 mm Mineralwolle
 Dach EG: 80 mm Mineralwolle
 Boden OG: 80 mm Mineralwolle
 Dach OG: 200 mm Mineralwolle

Farbgebung:

Wände : RAL XXXX
 Dachrahmen EG : RAL XXXX
 Bodenrahmen : RAL XXXX
 Eckrahmen : RAL XXXX
 Attika : RAL XXXX

Conducta AG		
Objekt: Schulgebäude		
Plan: Erd- und Obergeschoss		
PI-Nr: KS-009-A	Mst: 1:100	Gez: sr
Datum: 13.10.11	Rev.-Datum:	
<small>CONDUCTA AG Stegackerstrasse 6 Tel. +41 (0)52 234 51 51 CH-8409 Winterthur Fax +41 (0)52 234 51 50</small>		



Technische Änderungen vorbehalten