


*Les dimensions intérieures sont approximatives*

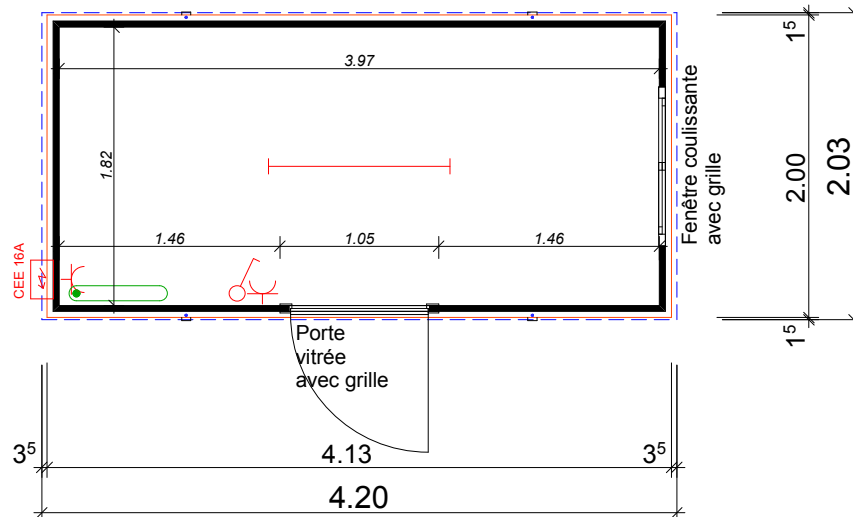

### Descriptif: Type MB

Hauteur sous plafond: 2.20 m  
Hauteur totale: 2.50 m

#### Dimensions extérieures:

au socle: 4.13 x 2.00 m  
au toit: 4.20 x 2.03 m

#### Isolation:

Paroi: 40 mm mousse PU  
Sol: 30 mm Polystyrène expansé +  
19 mm panneau d'agglomérés  
Toit: 30 + 30 mm mousse PU

#### Couleurs:

Parois: RAL 9002 Blanc gris  
Bandeau supérieur: RAL 9002 Blanc gris  
Bandeau inférieur: RAL 9002 Blanc gris  
Bandeau vertical: RAL 9002 Blanc gris

Sous réserve de modifications techniques

## CONDECTA - Container universel

Objet: BC 4020-MB

Plan: Plan et Vues

PI-Nr: F-MB-002-A

Echelle: 1:50

Signé: sr

Date: 04.10.13

Rev.-Date: .....

CONDECTA (Romandie) SA  
Chemin de la Clopette 30 Tél. +41 (0)21 886 34 00  
CH-1040 Echallens Fax +41 (0)21 886 34 10

# Conducta